


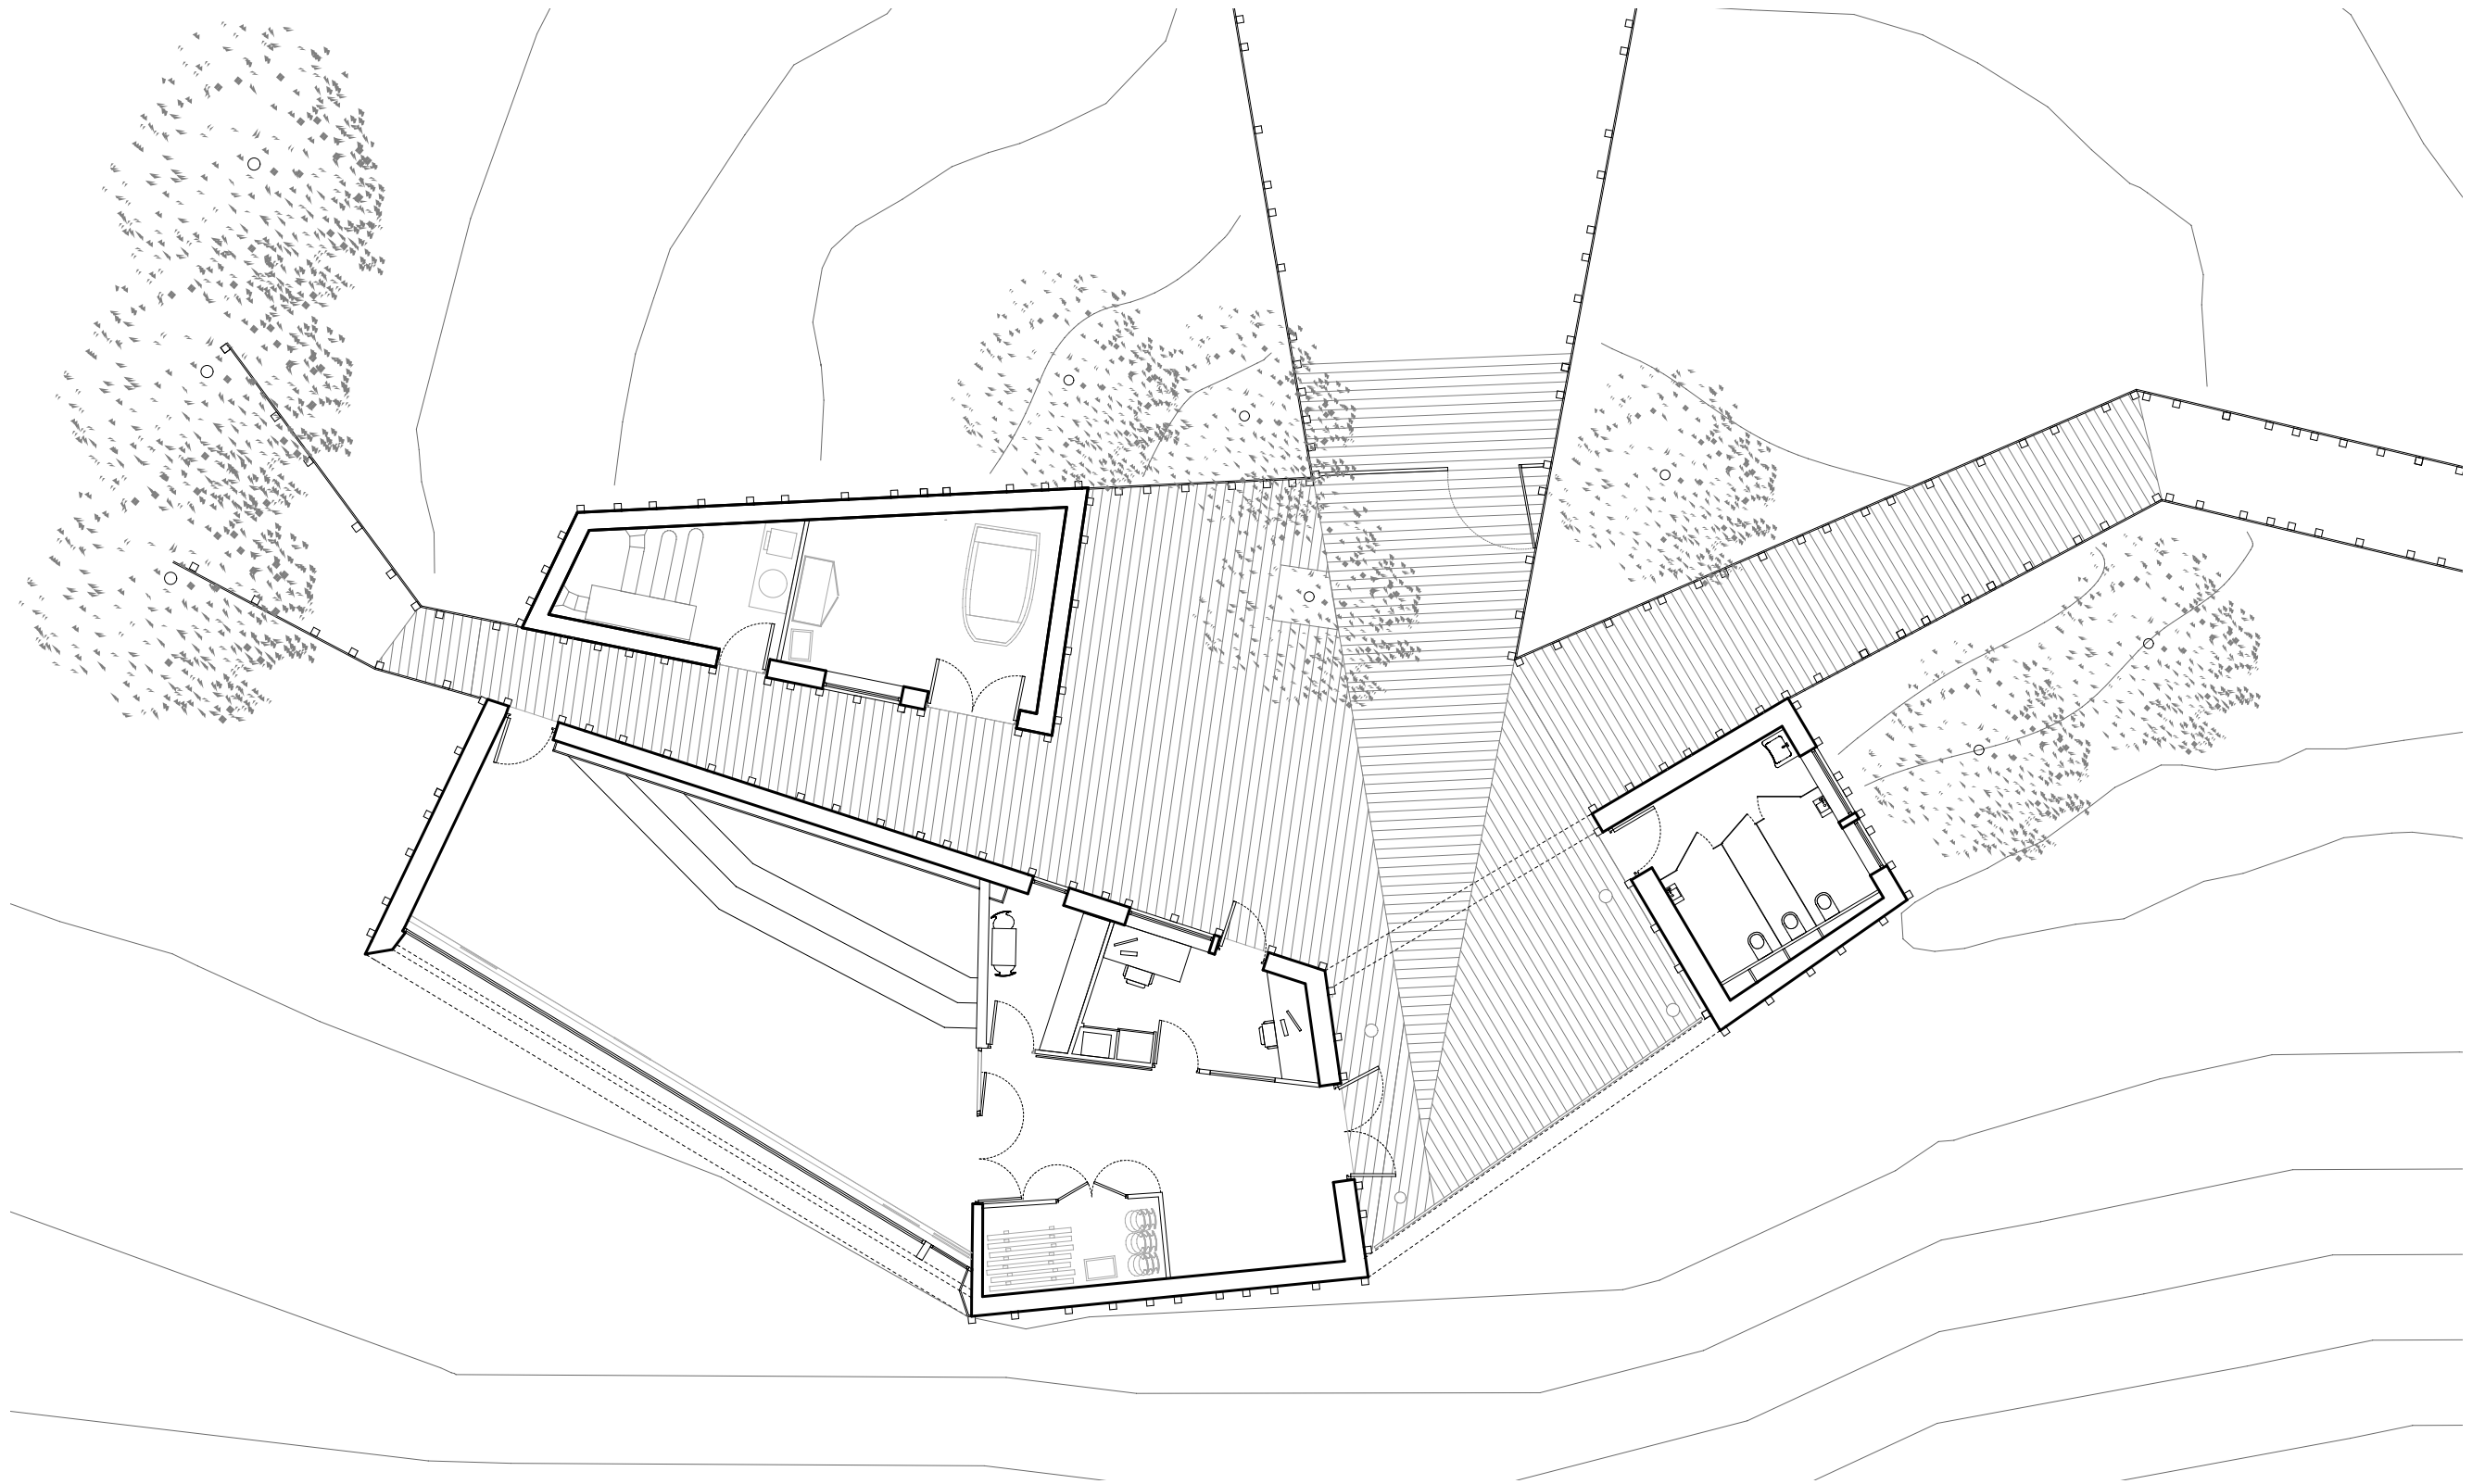
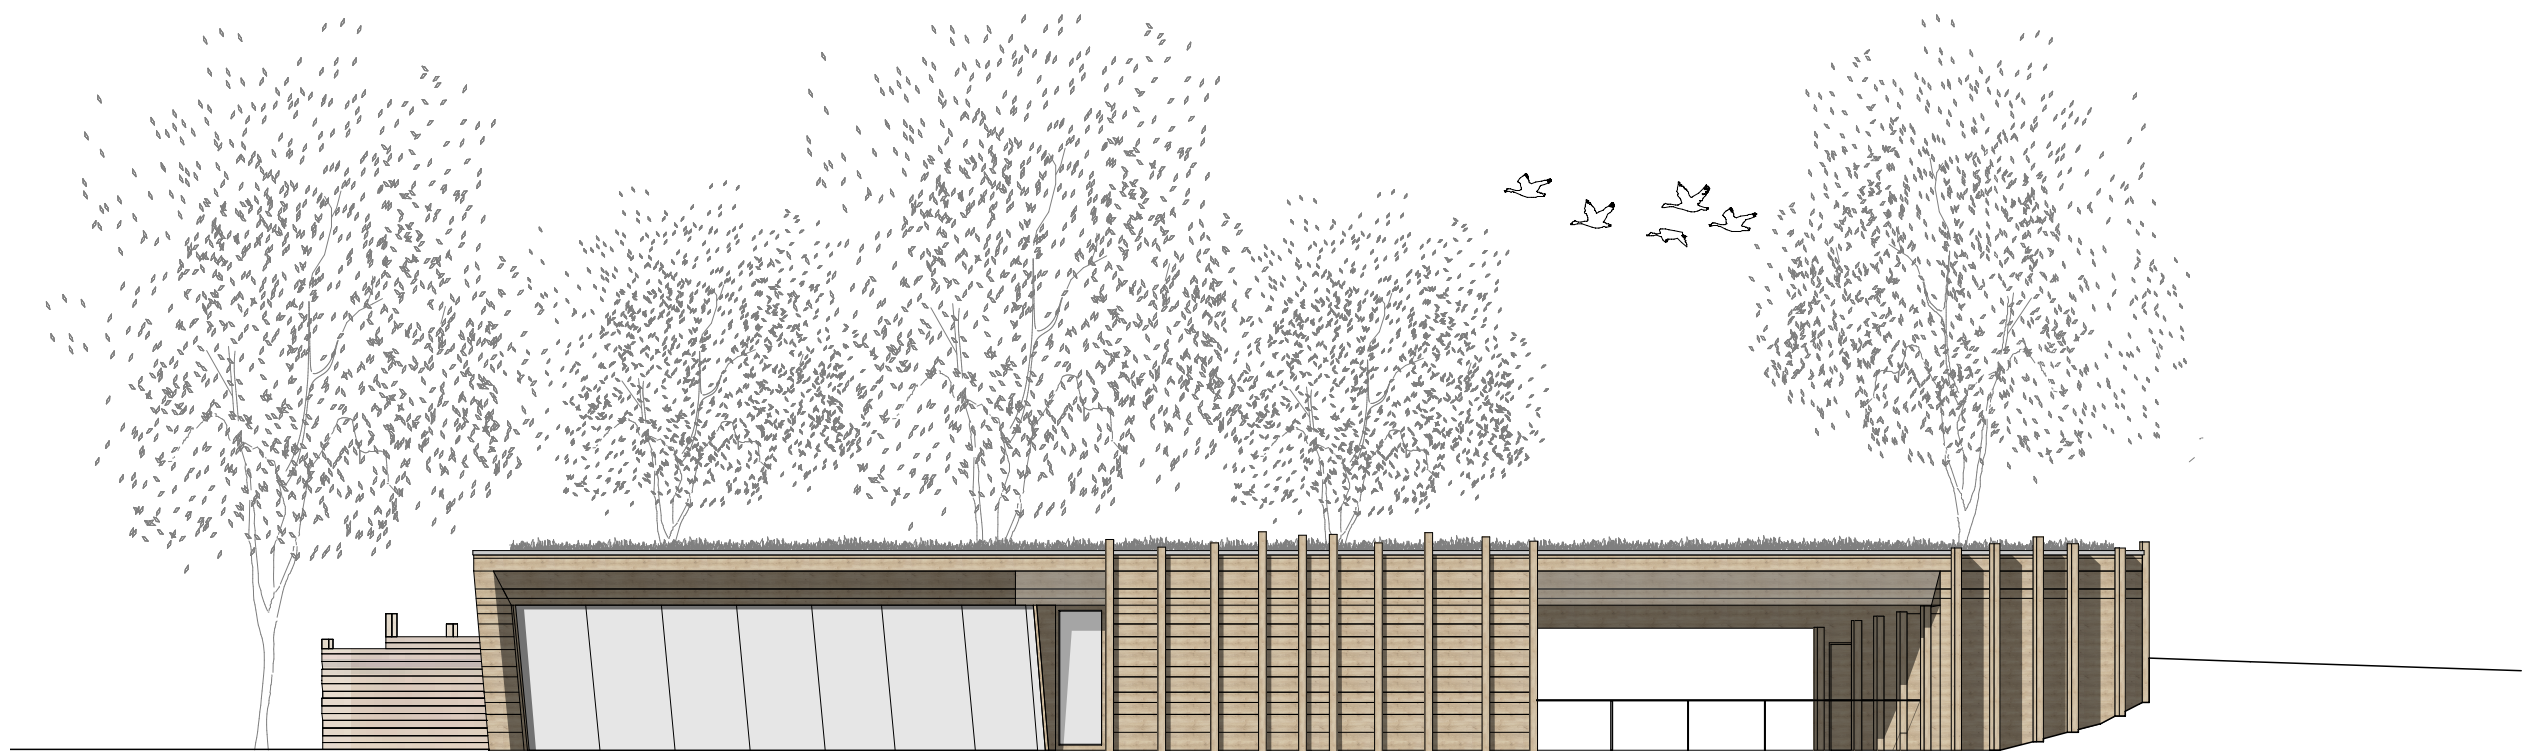


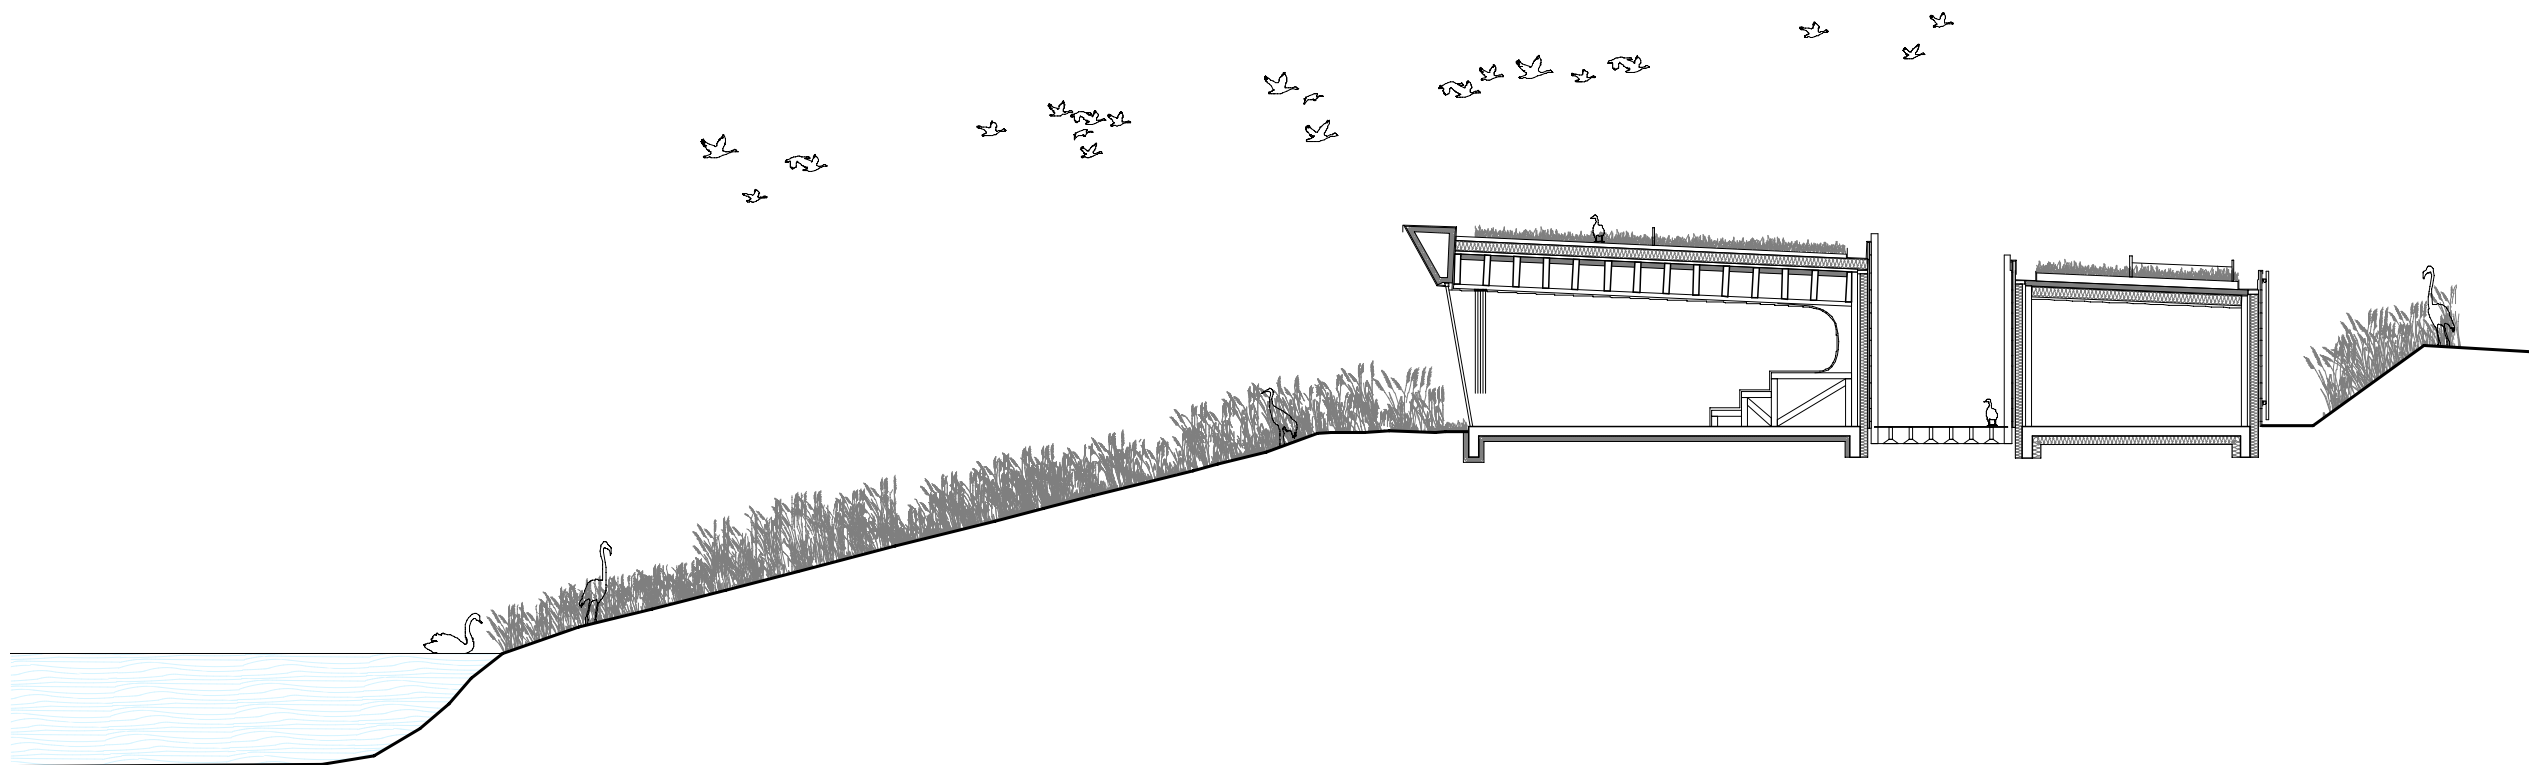


Plan de l'étage rez-de-chaussée

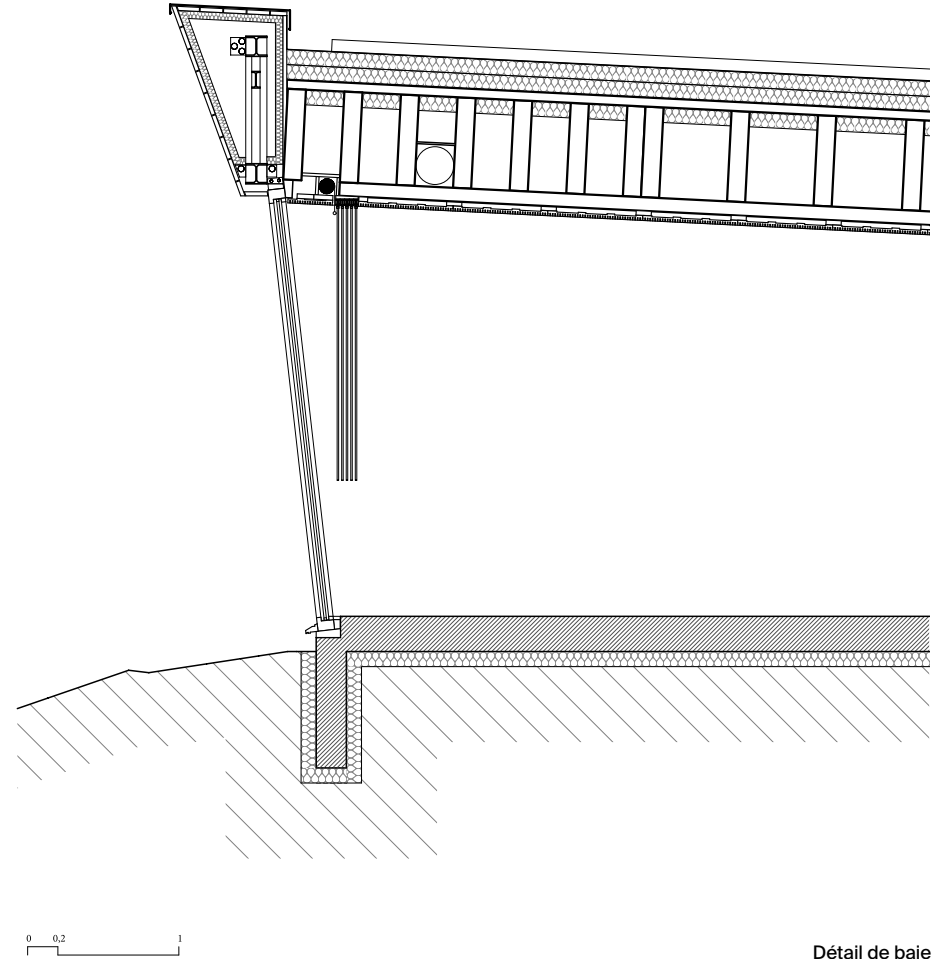

Elévation Sud

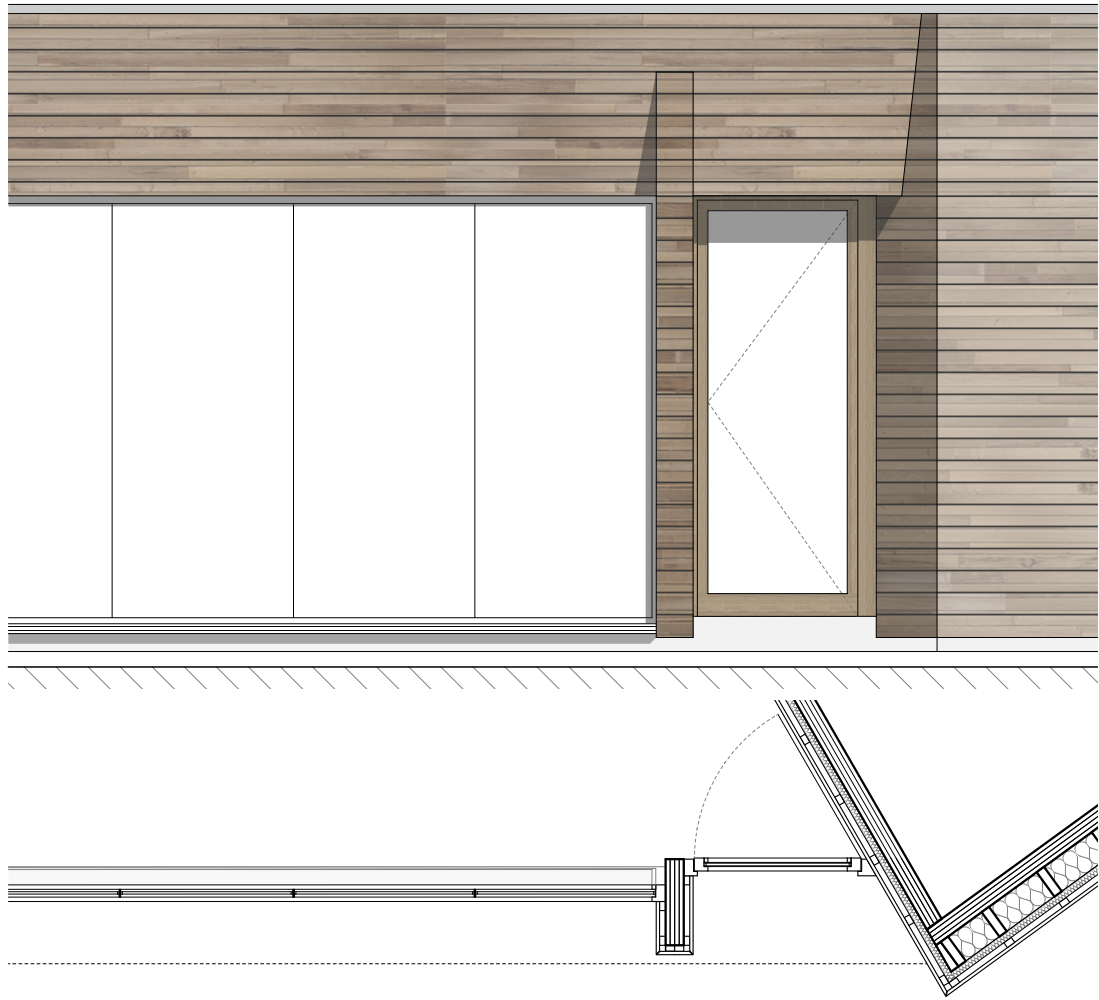

Détail de baie

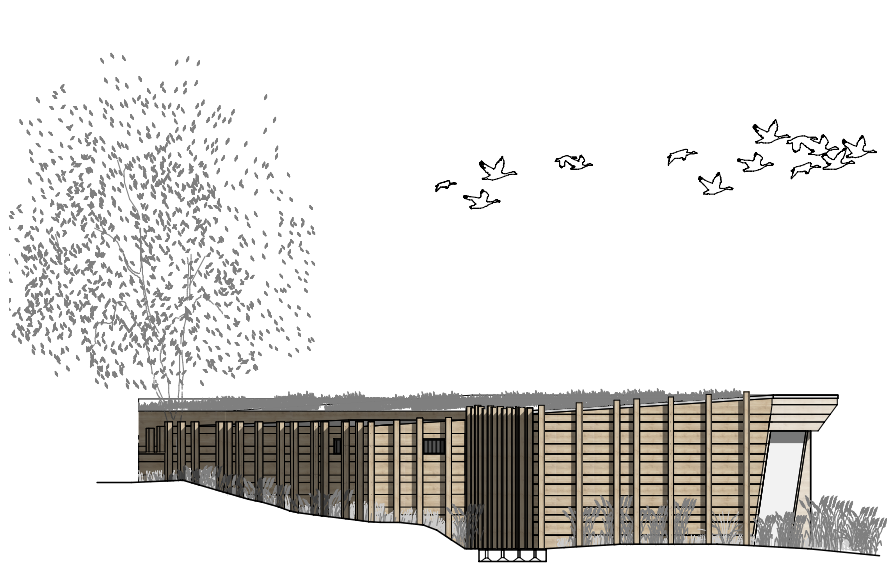

Élévation Ouest



Élévation Nord