




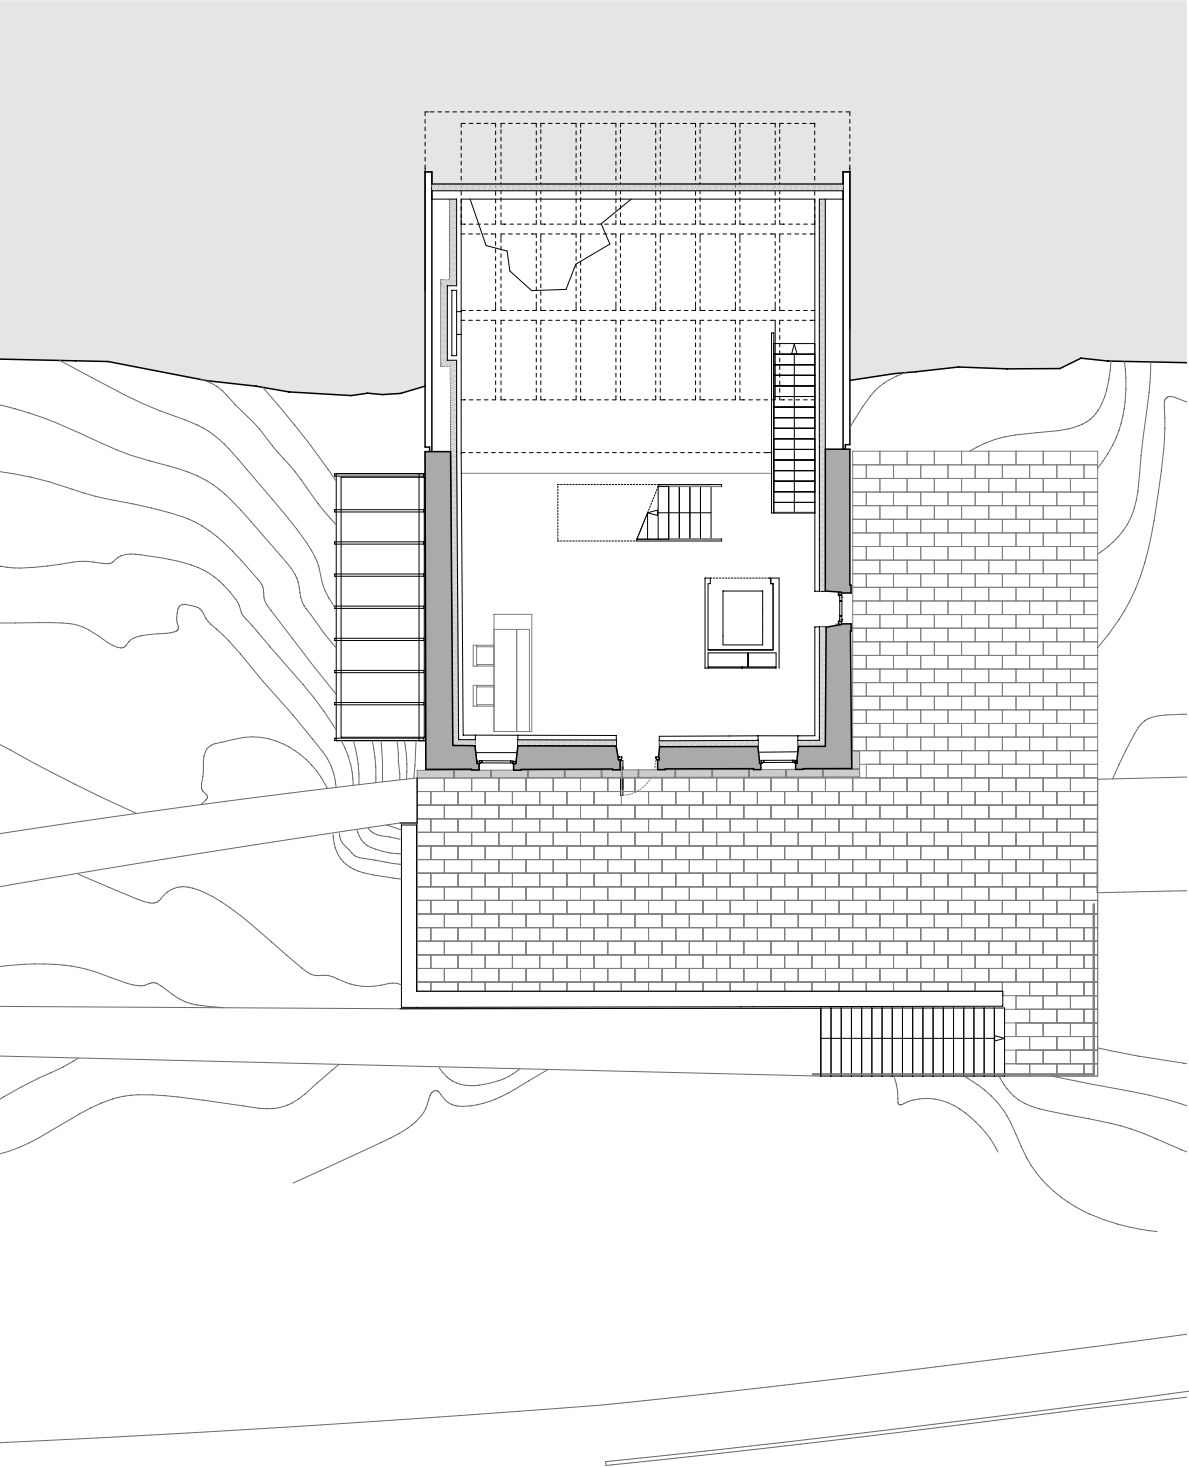


Plan de l'étage rez-de-chaussée

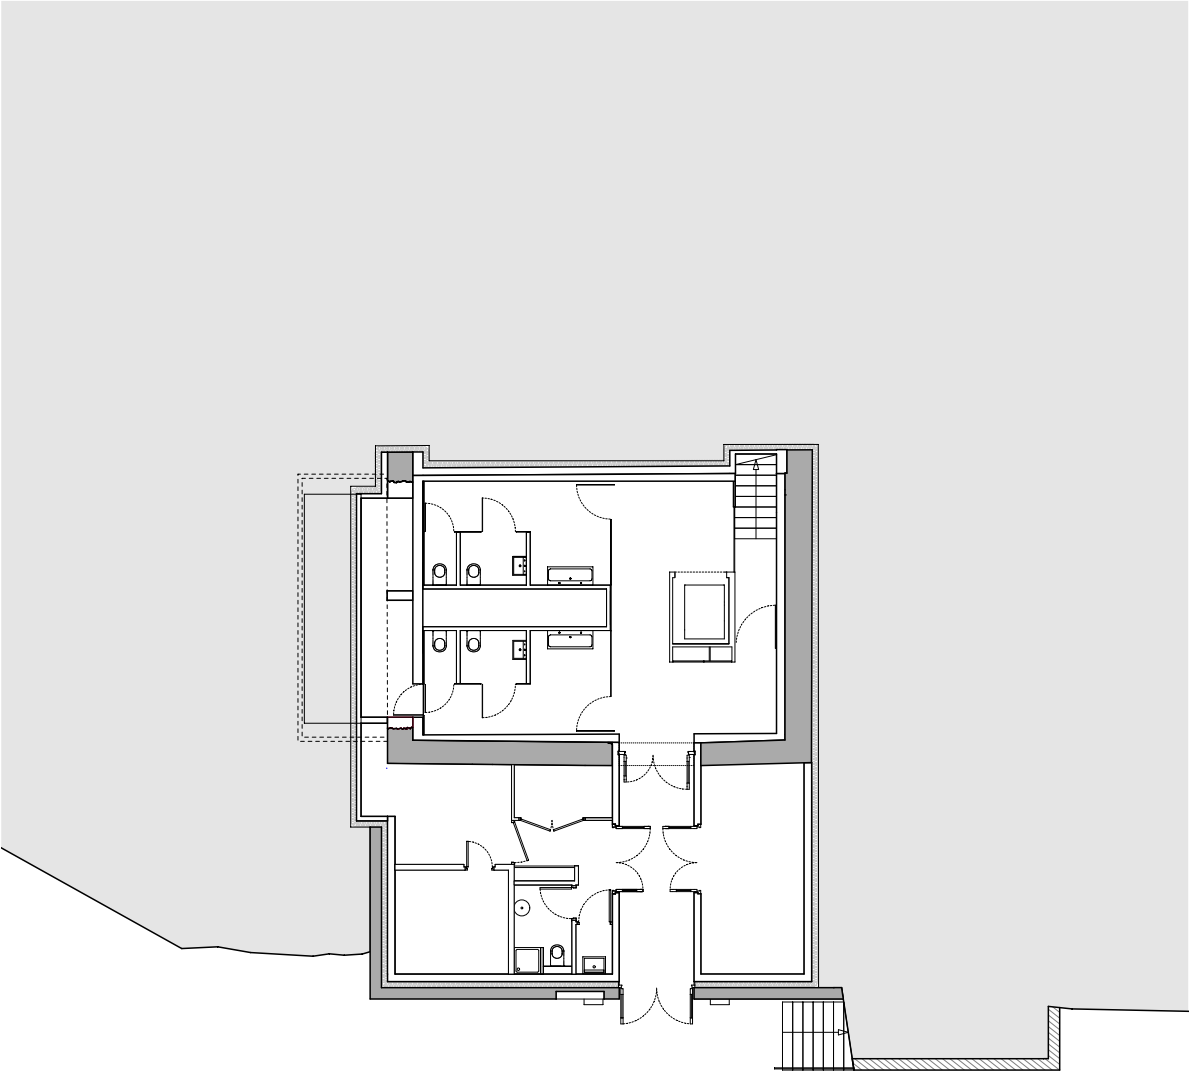


Plan de l'étage R-1

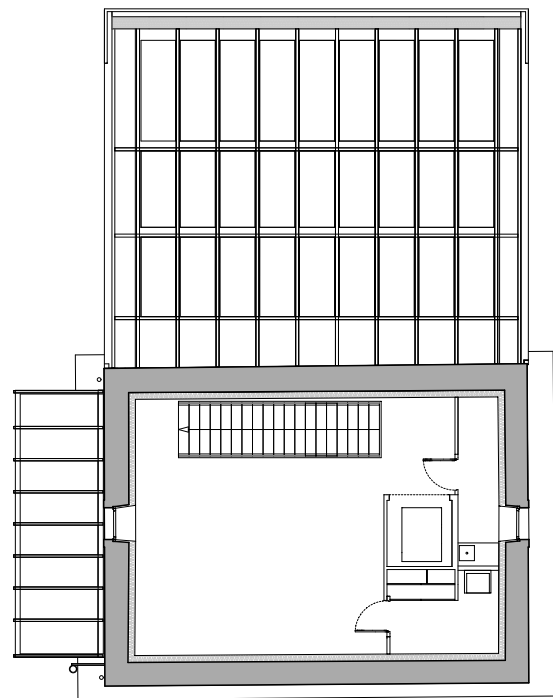


Plan de l'étage R+2

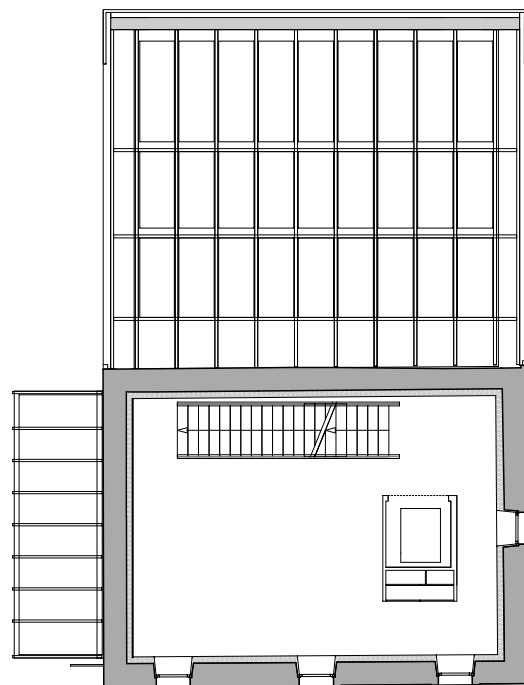


Plan de l'étage R+1

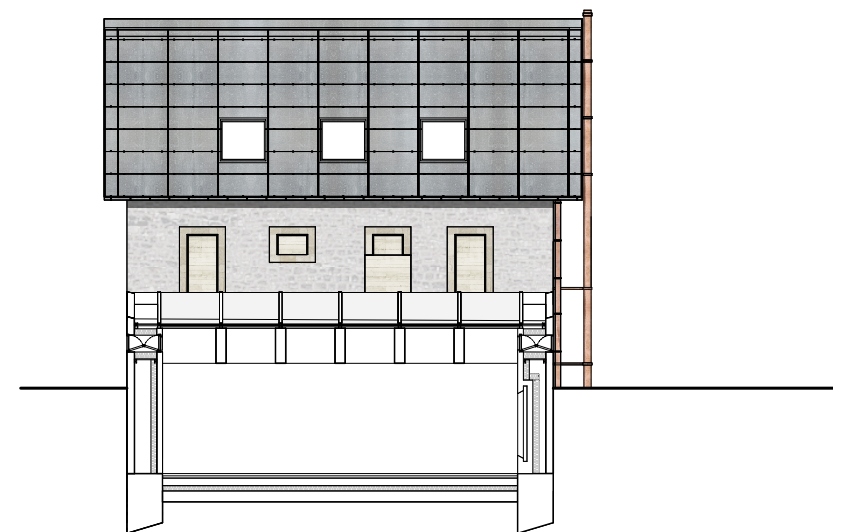


Élévation Nord

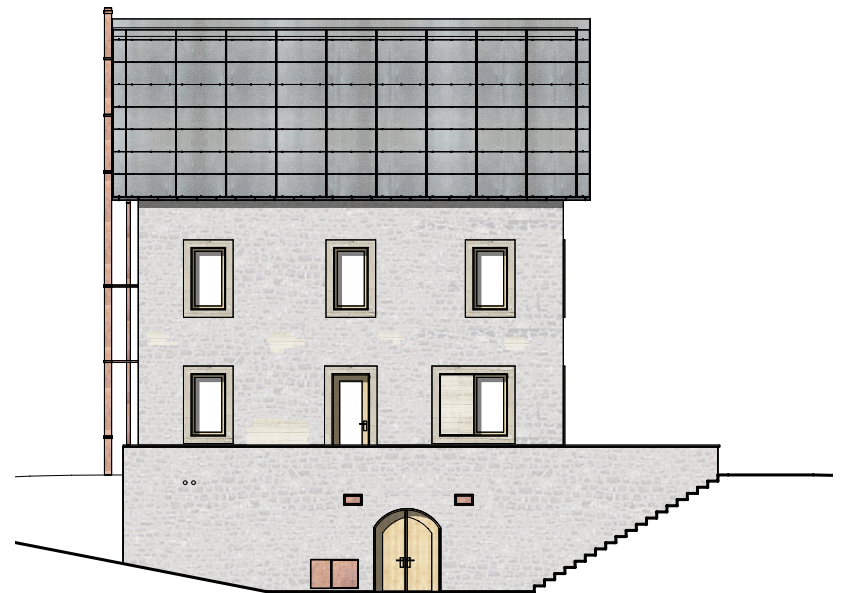

Élévation Sud

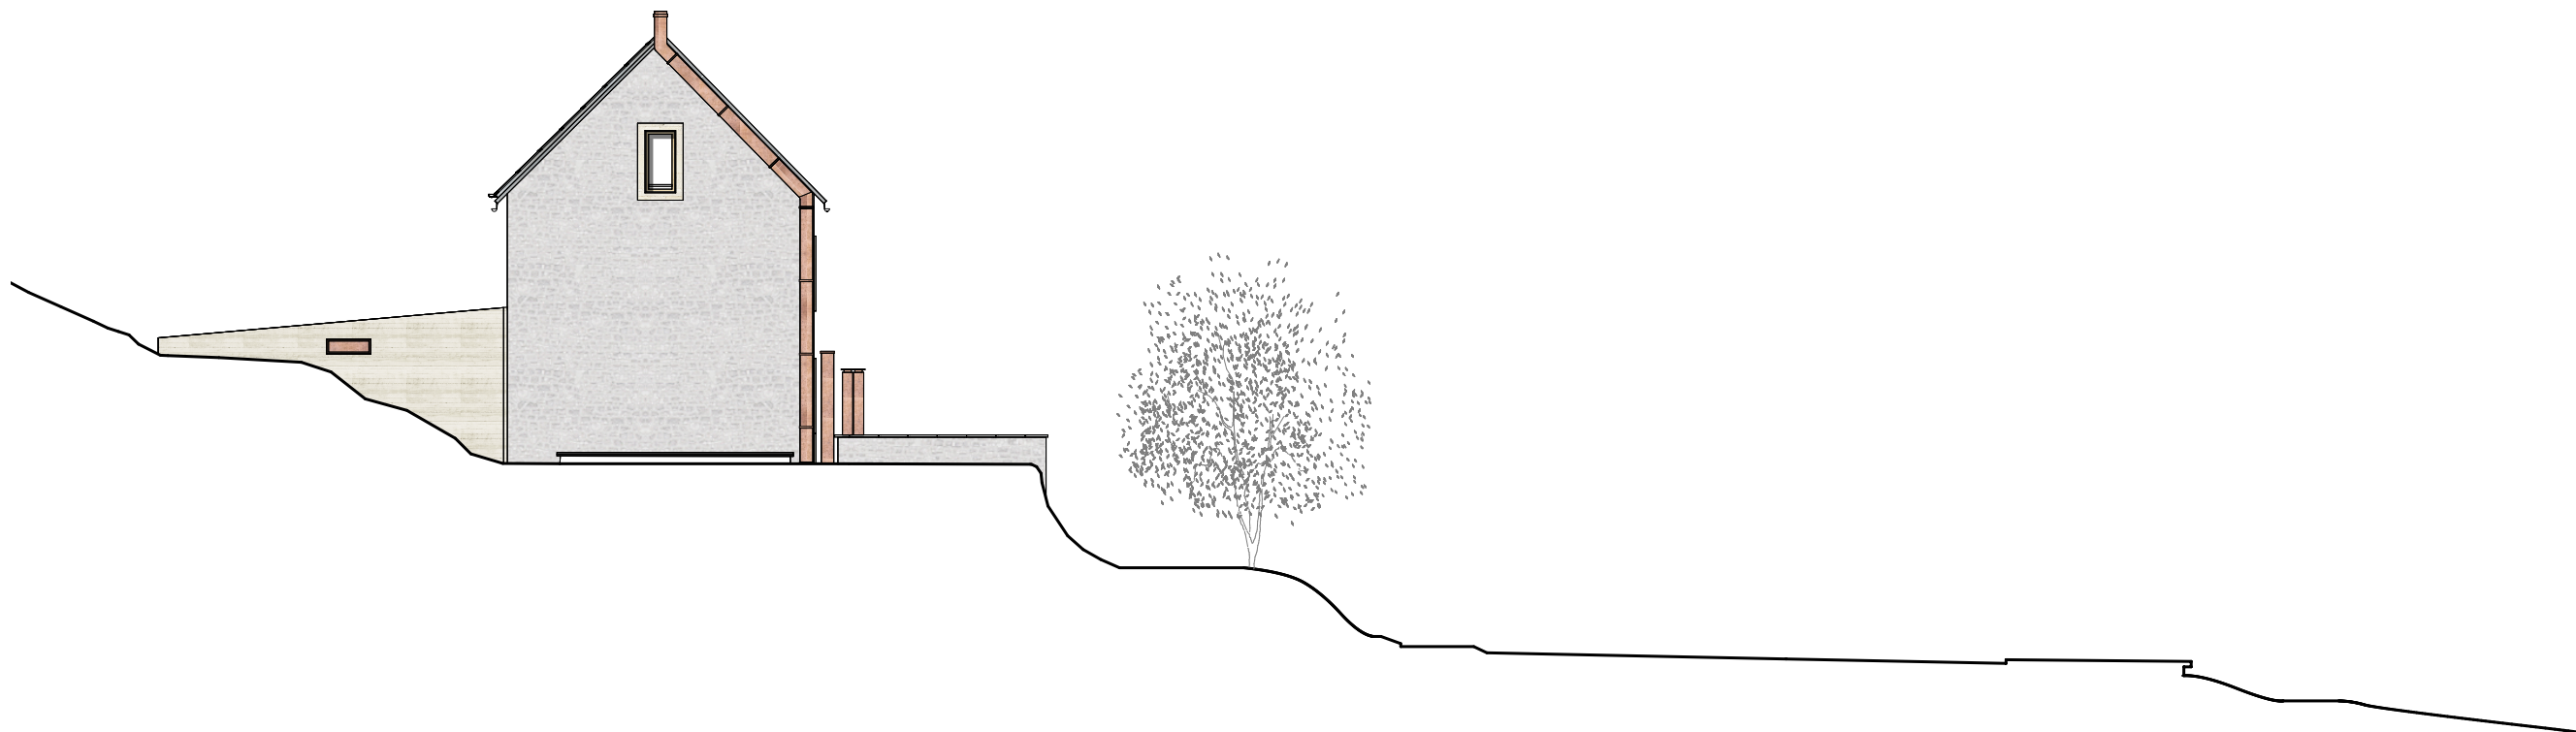

Élévation Ouest

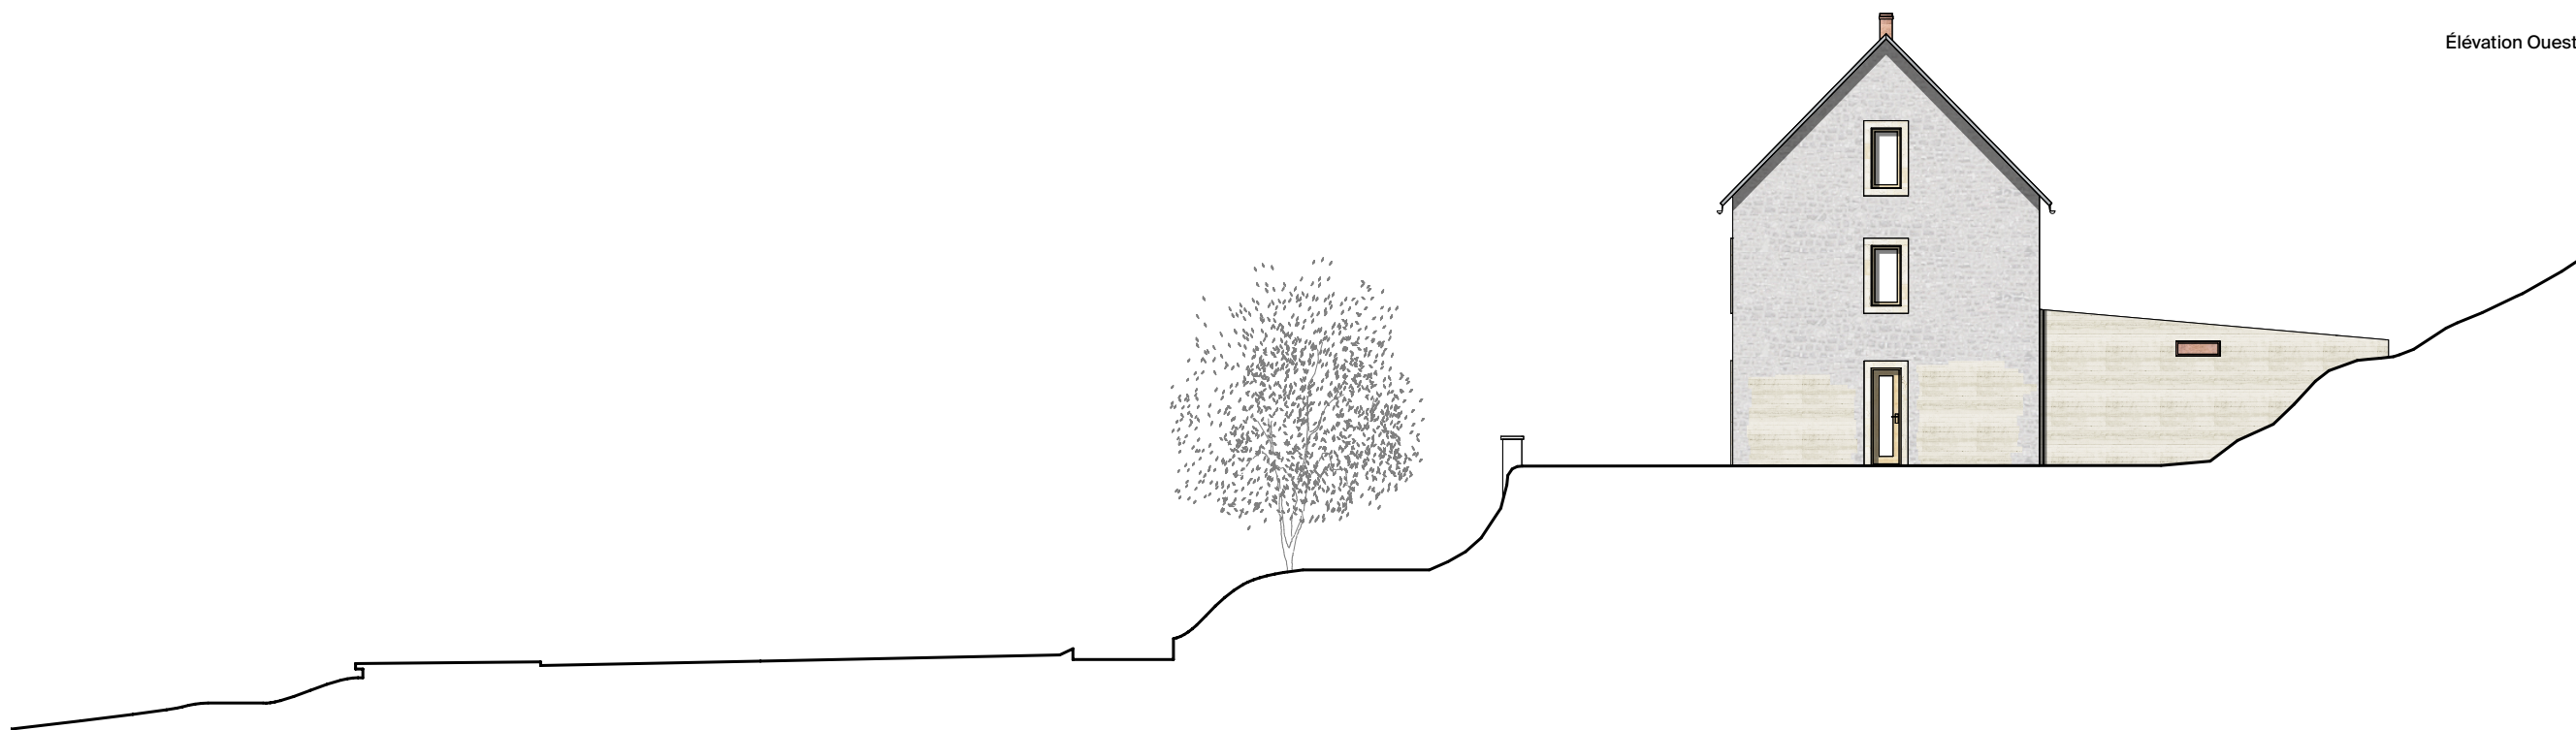

Élévation Est

