





Plan du rez-de-chaussée

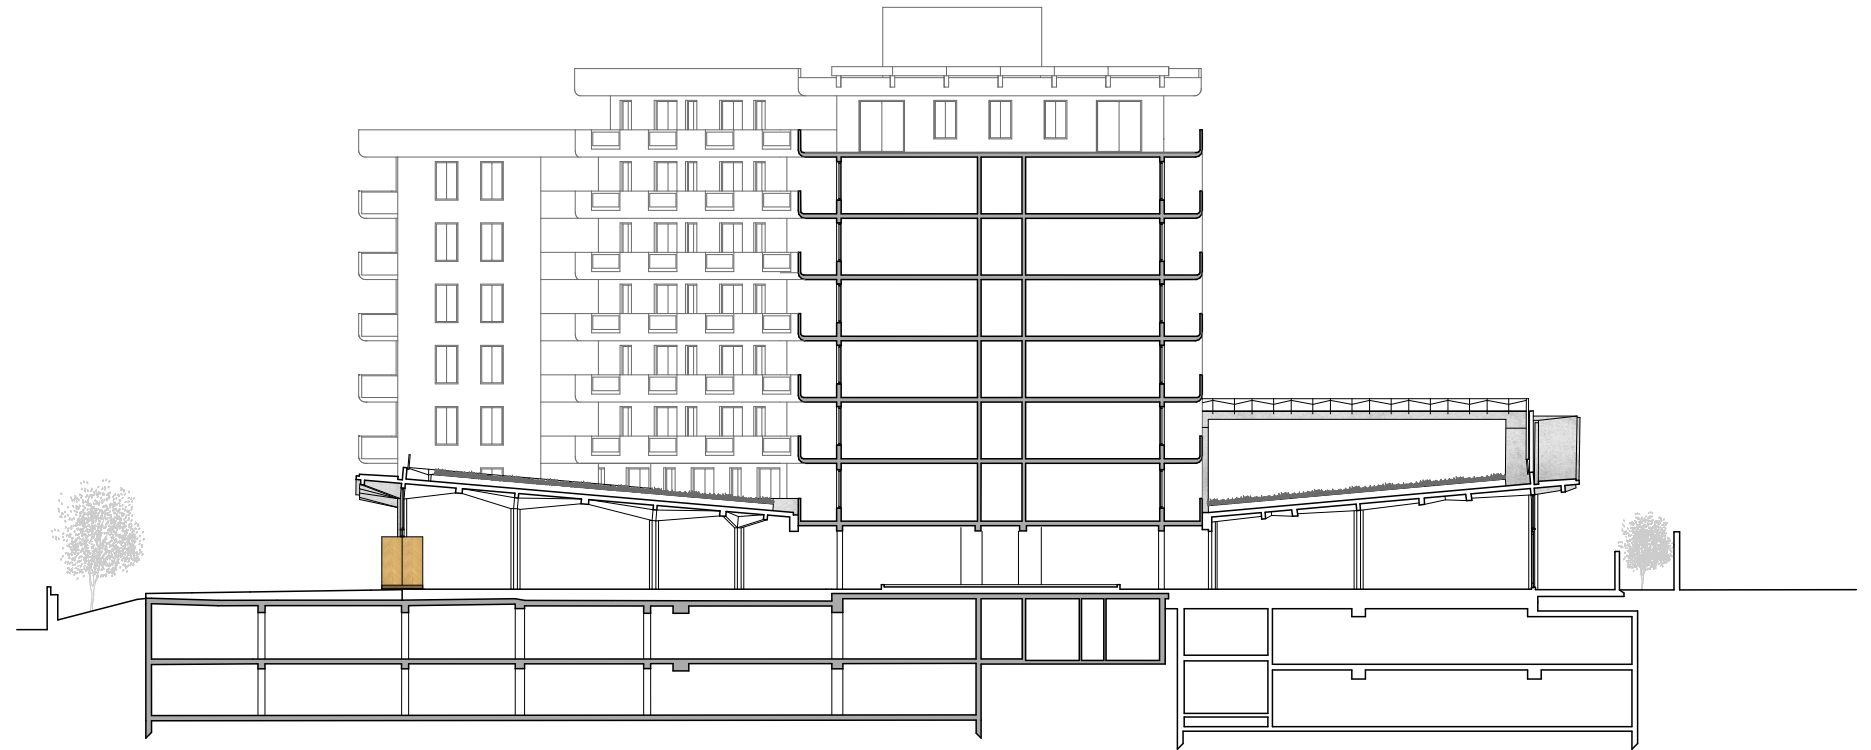


Coupe transversale

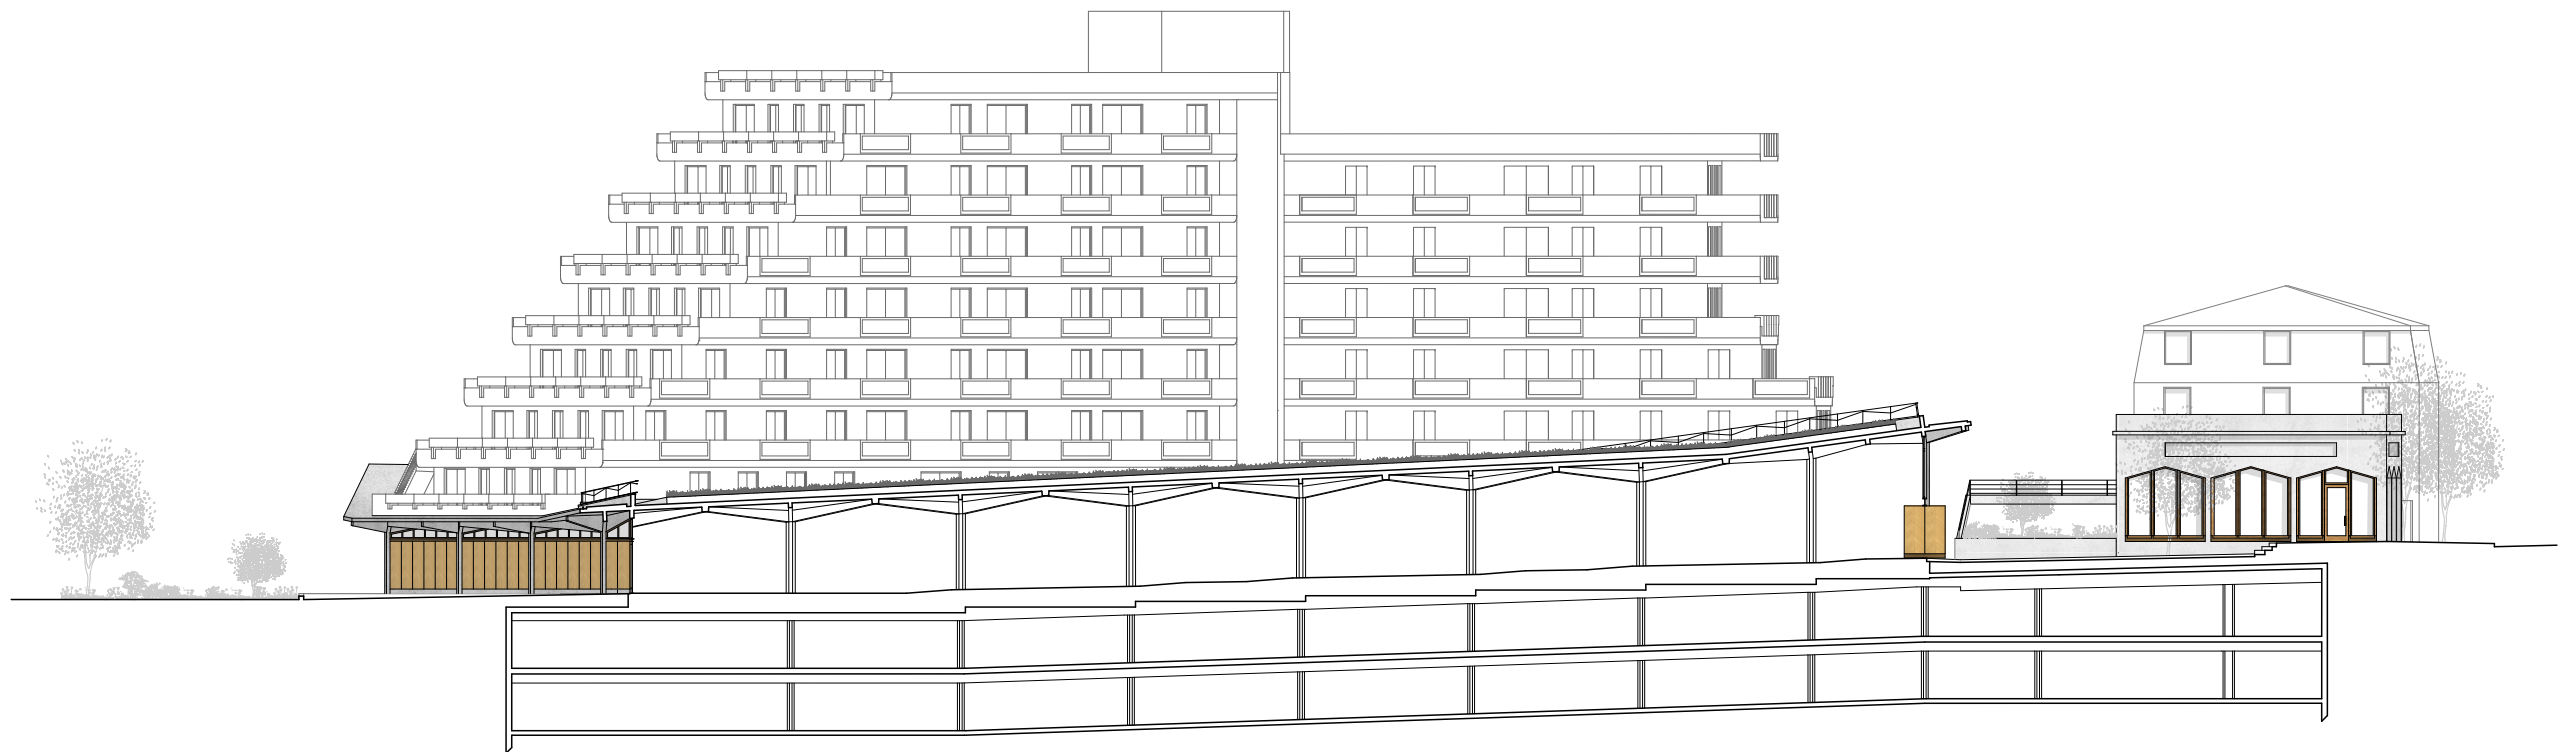

0 5 10


Coupe longitudinale

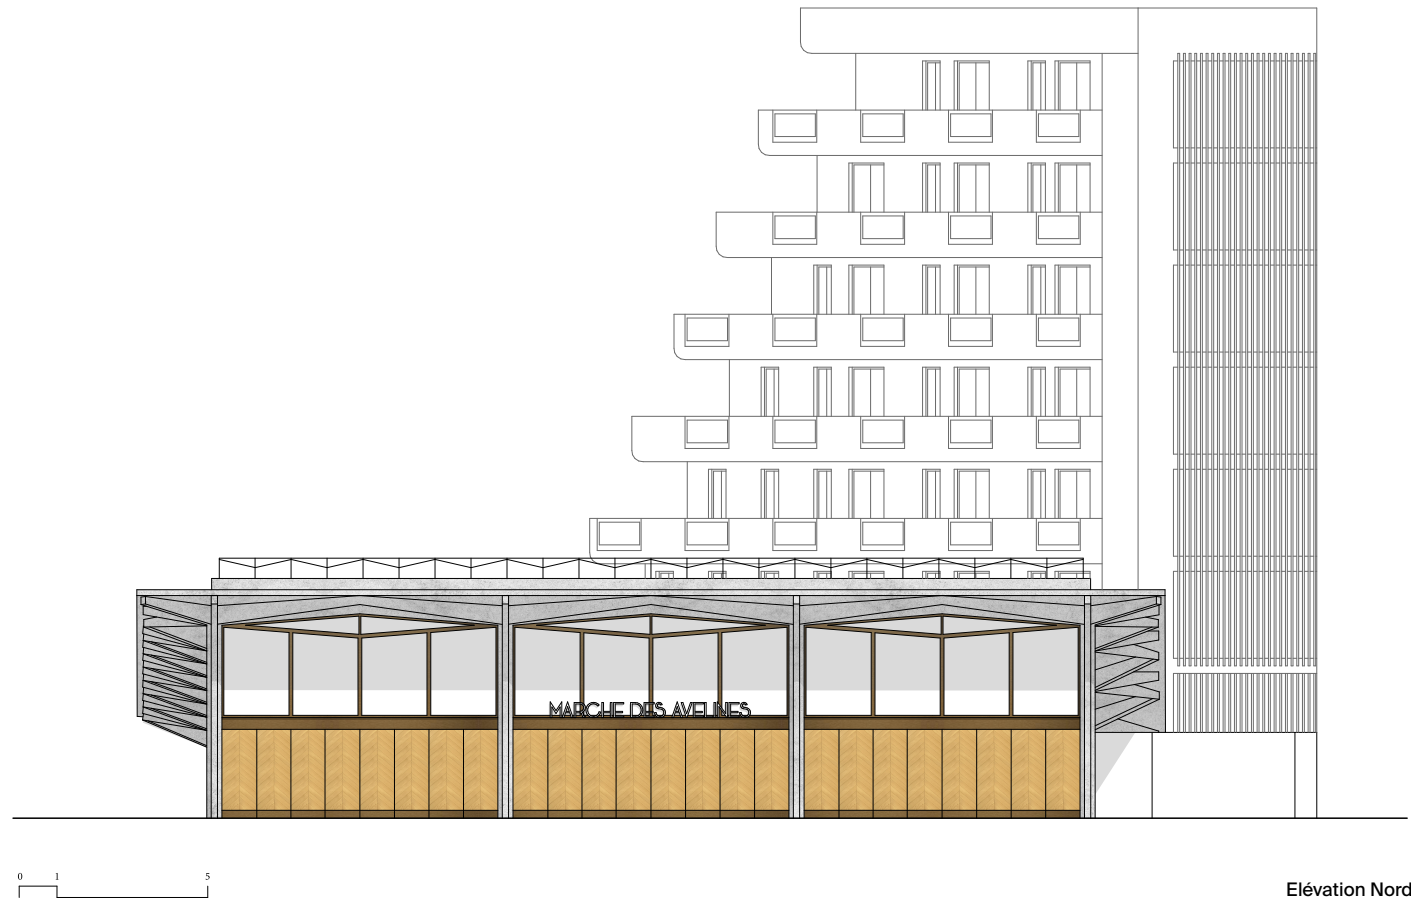




0 1 5

Elévation Est

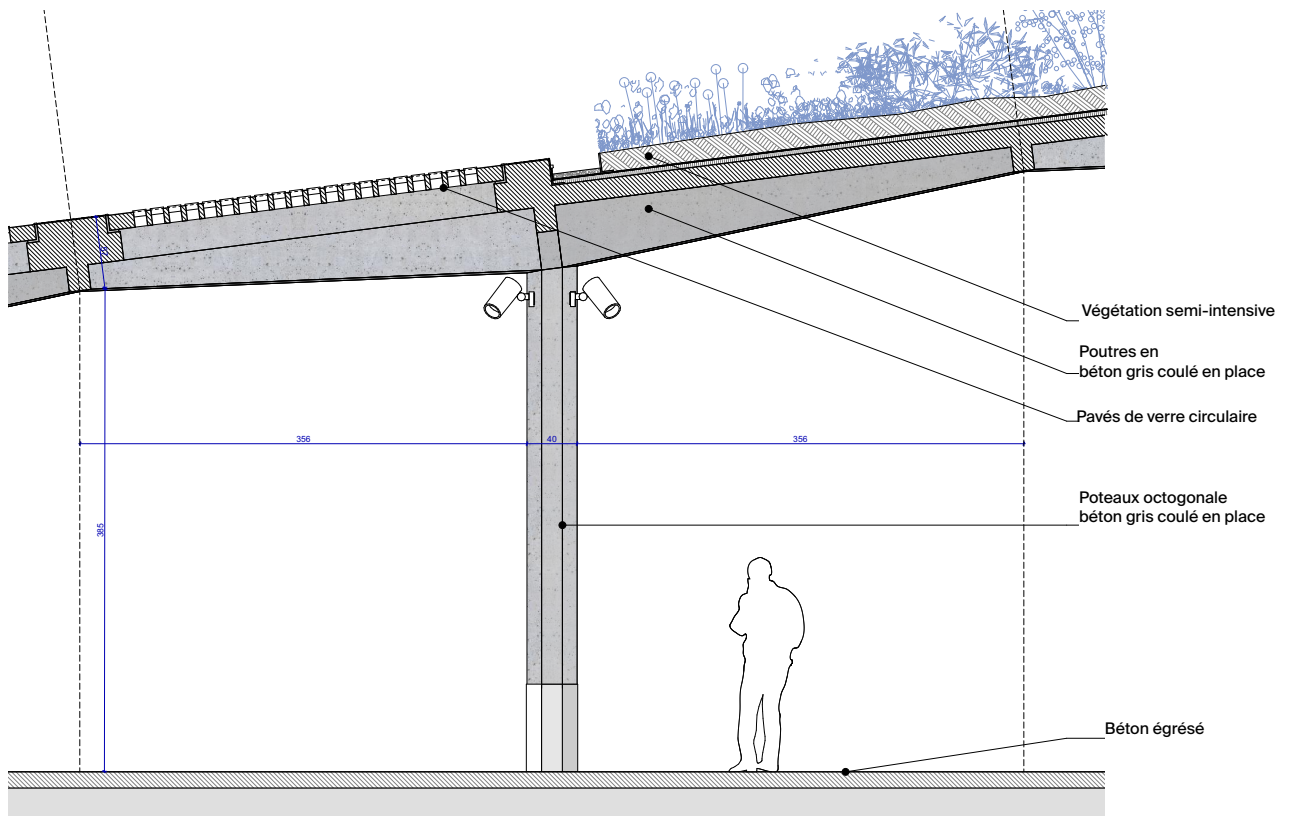

Coupe détail - Principe de structure béton

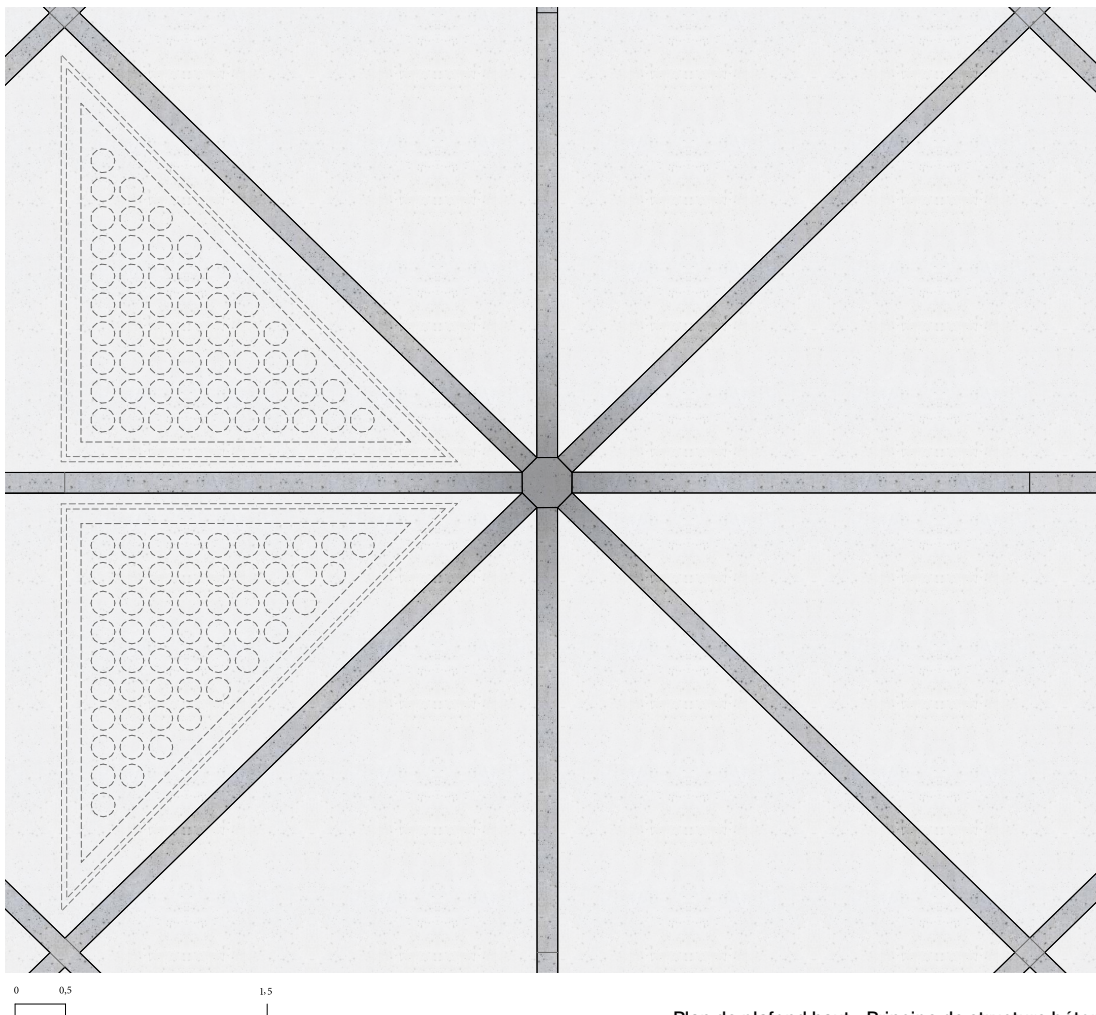

Plan de plafond haut - Principe de structure béton