




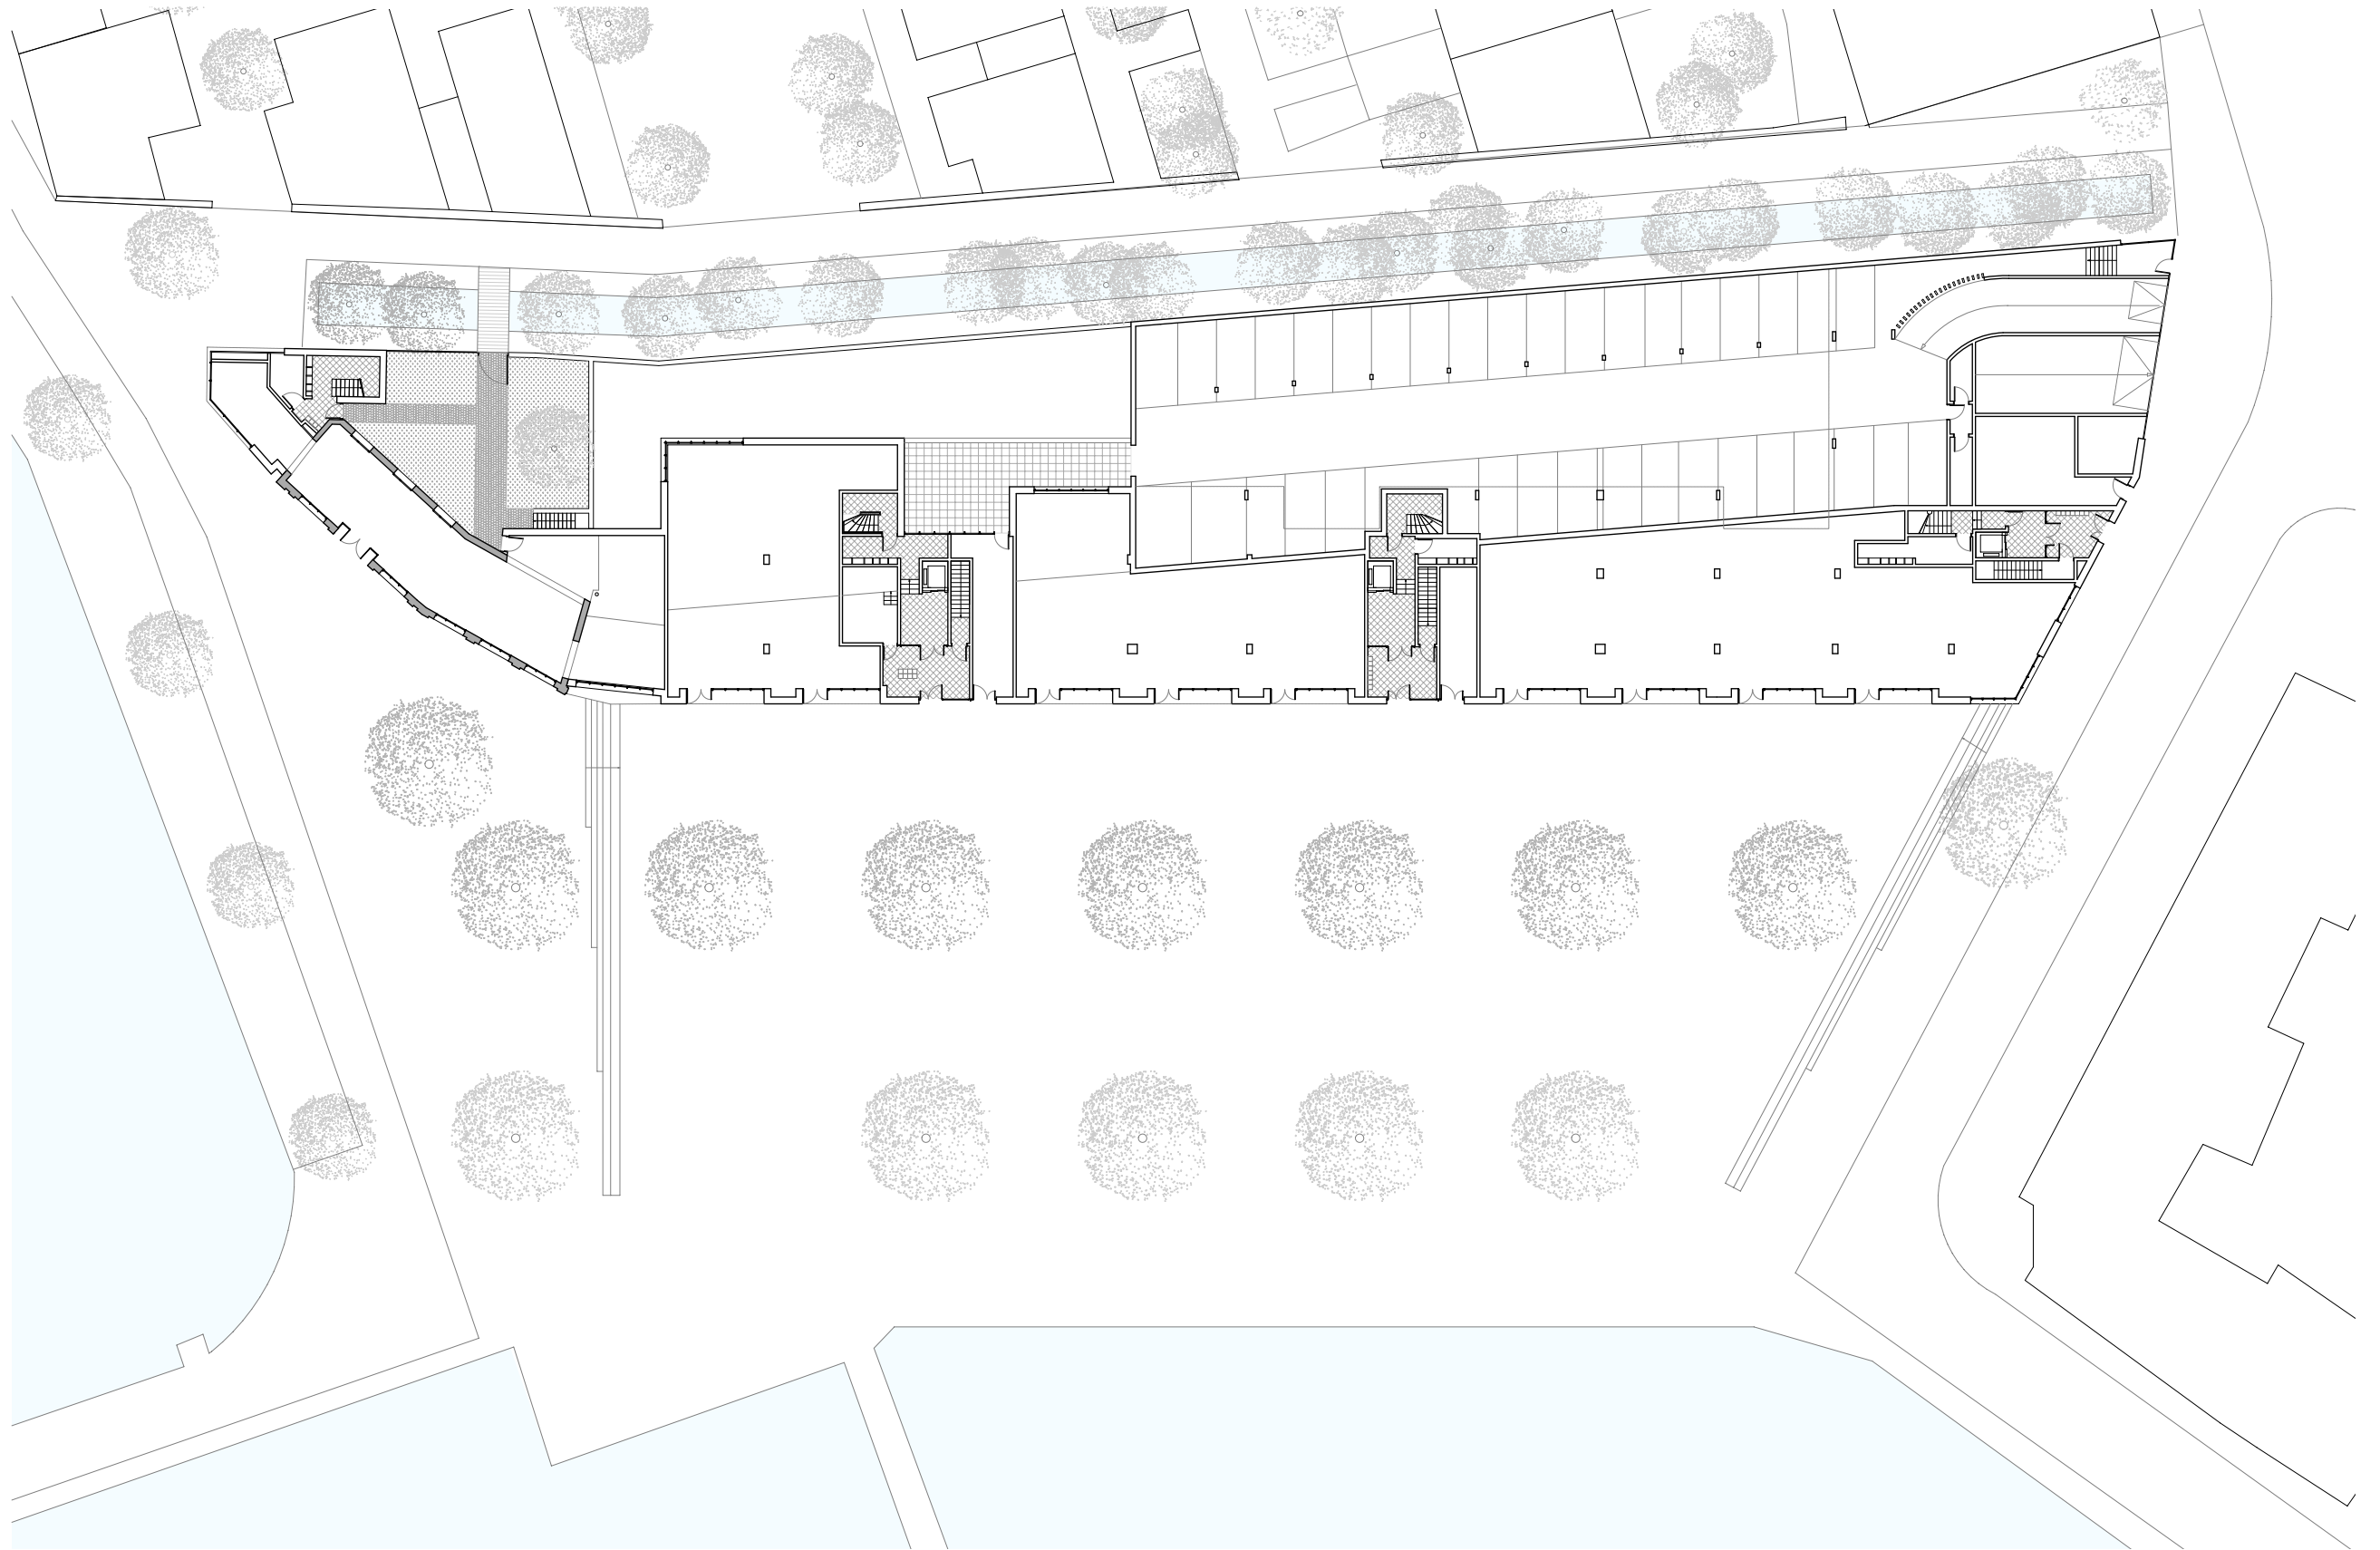

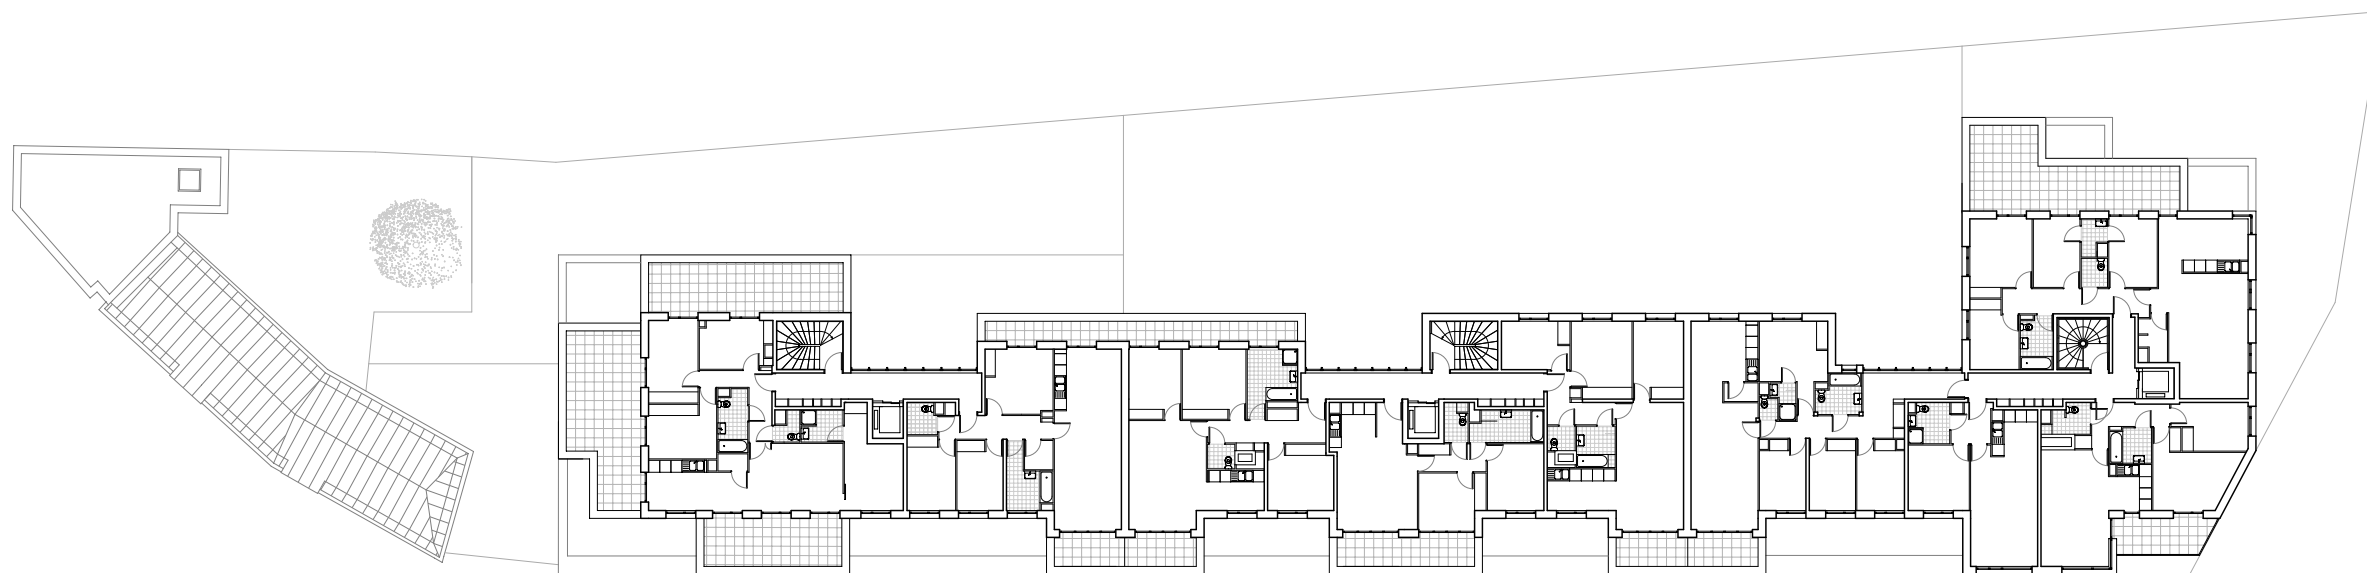

Plan de l'étage R+5

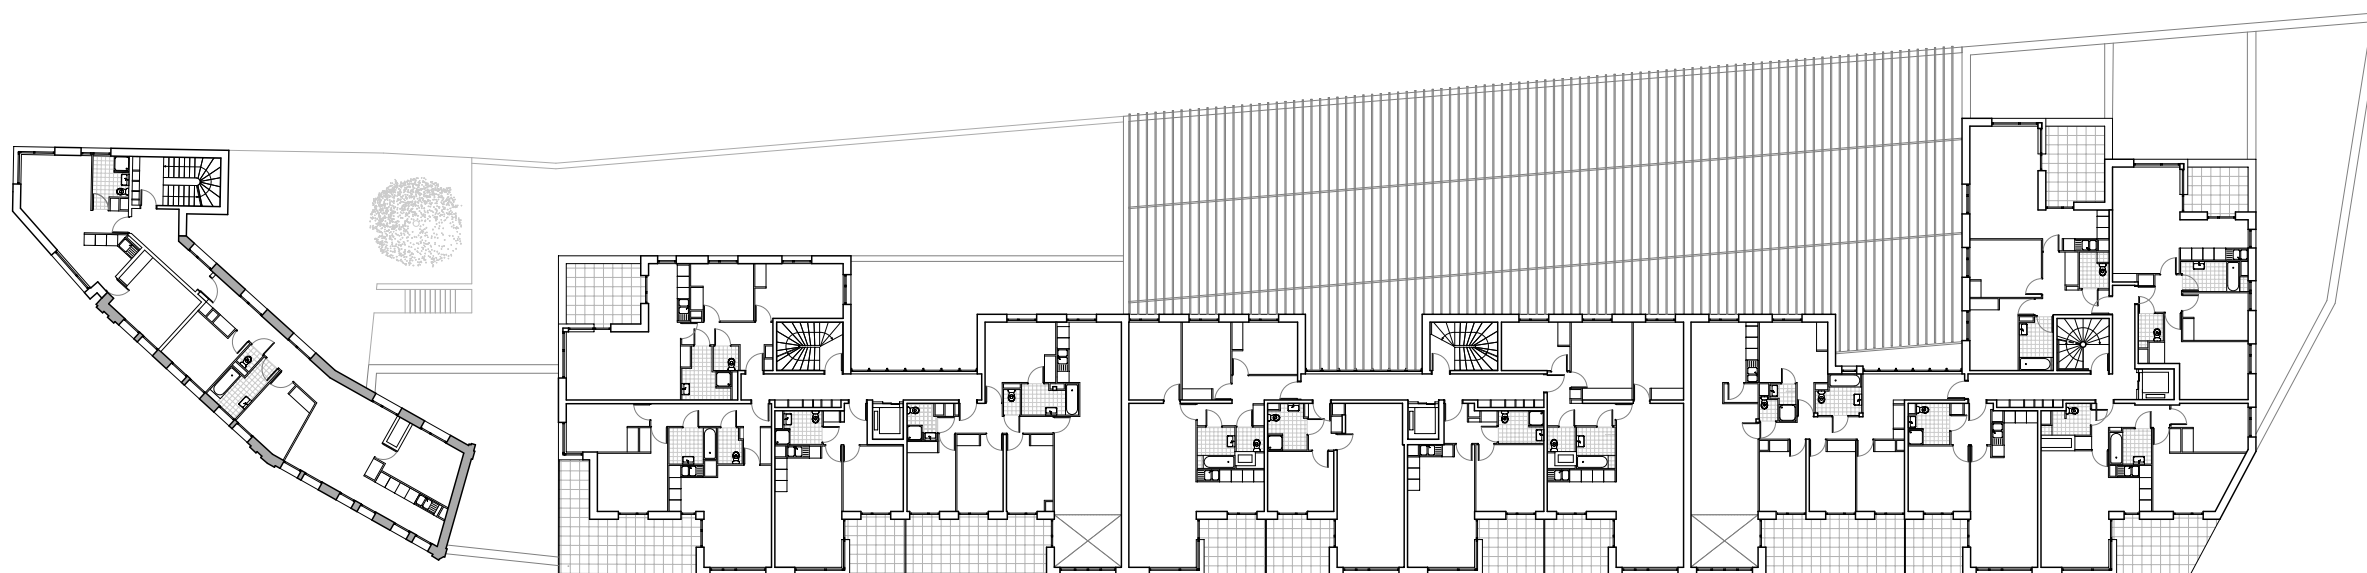

Plan de l'étage R+2






Elévation Est



Elévation Ouest

0 5 10

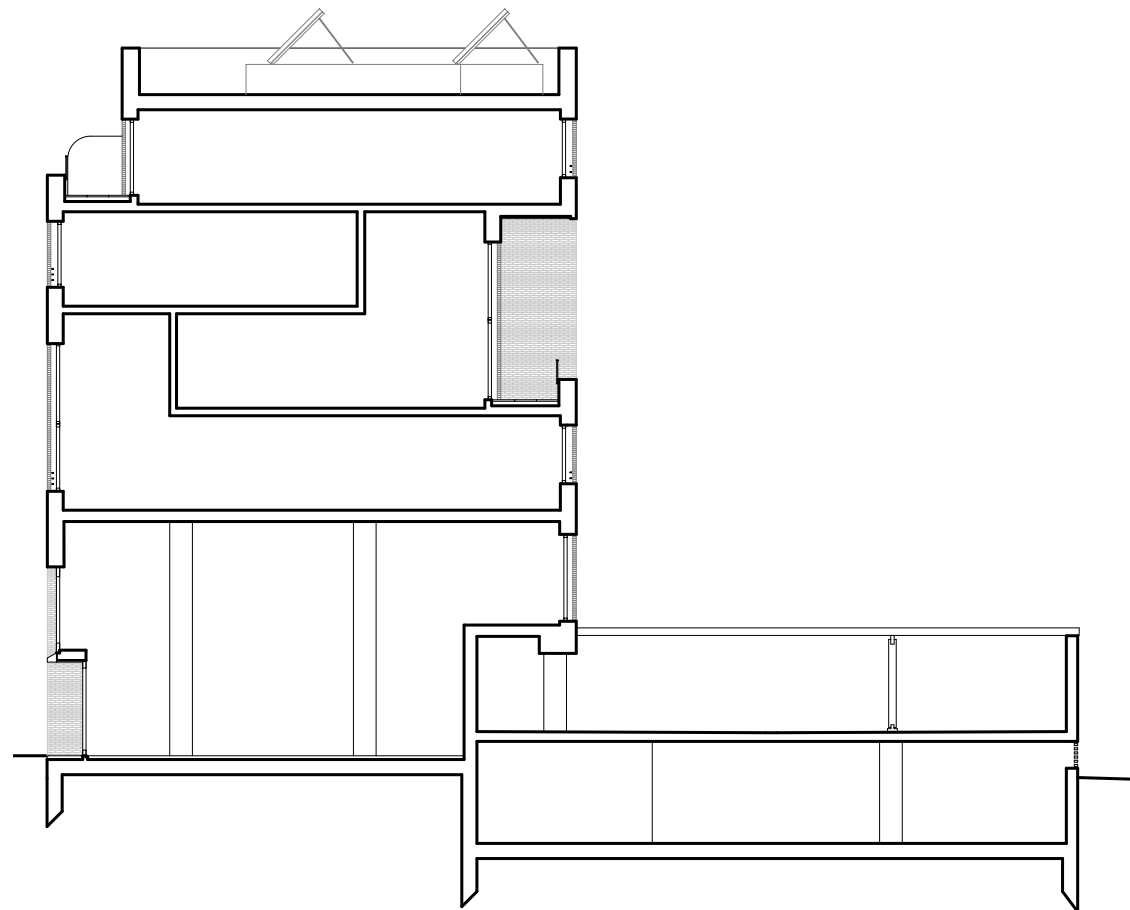


0 1 5 Coupe transversale




0 1 5

Imbrication logements exceptionnels

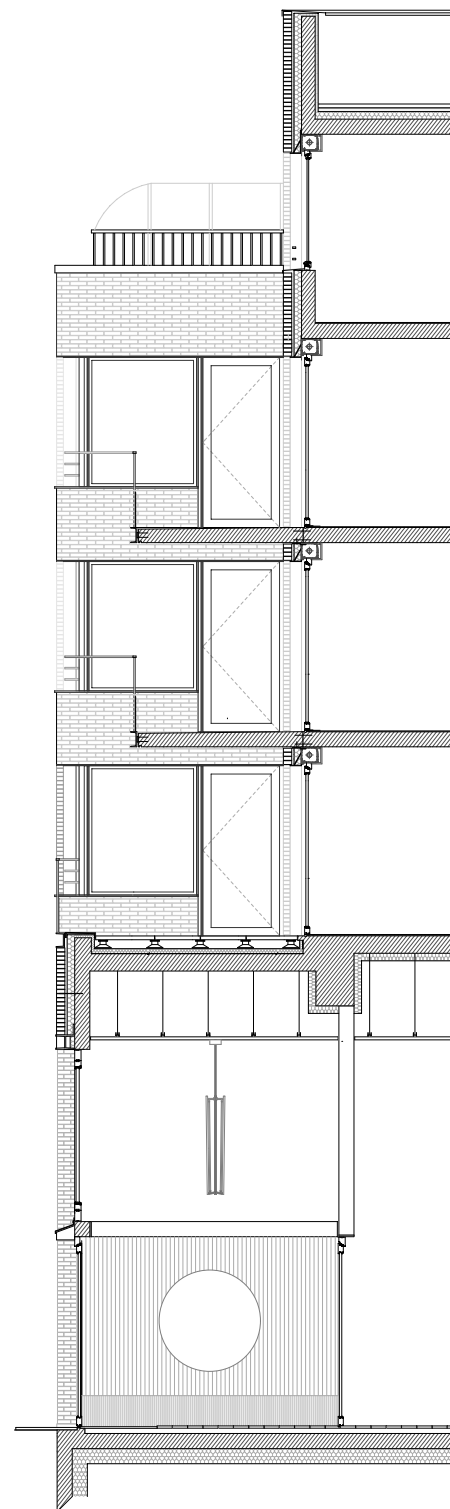

0 1 5

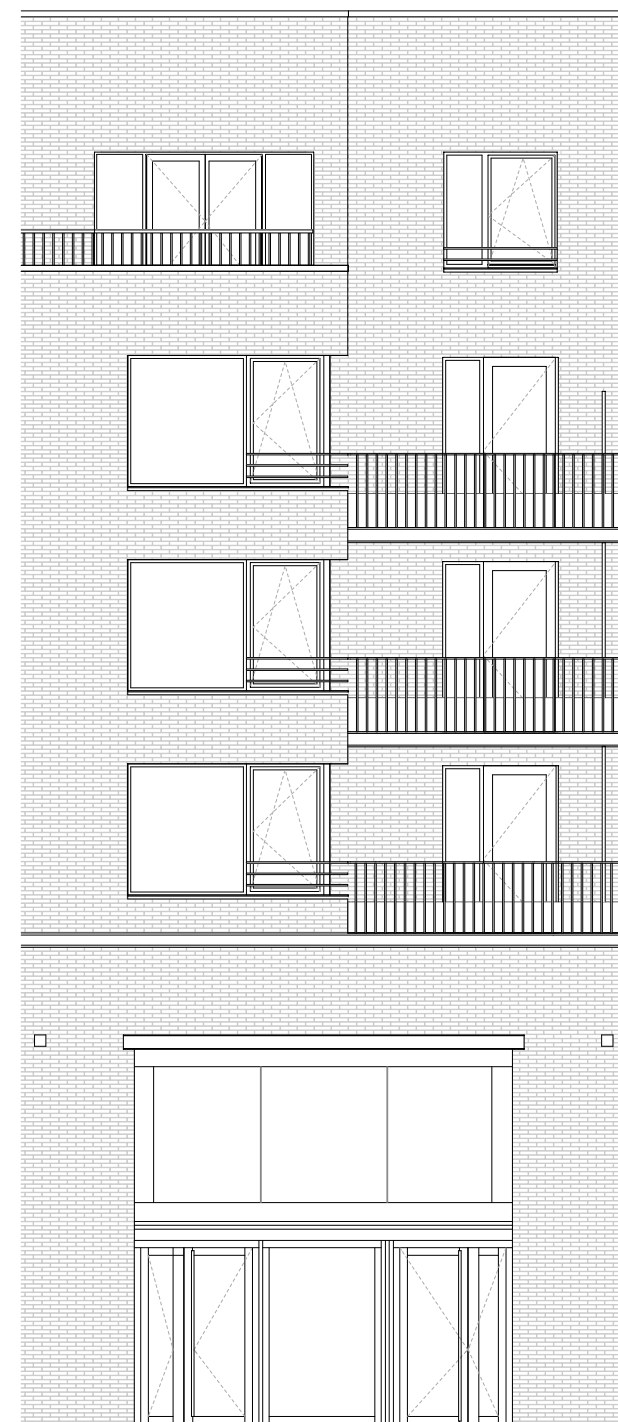

Détail de façade