


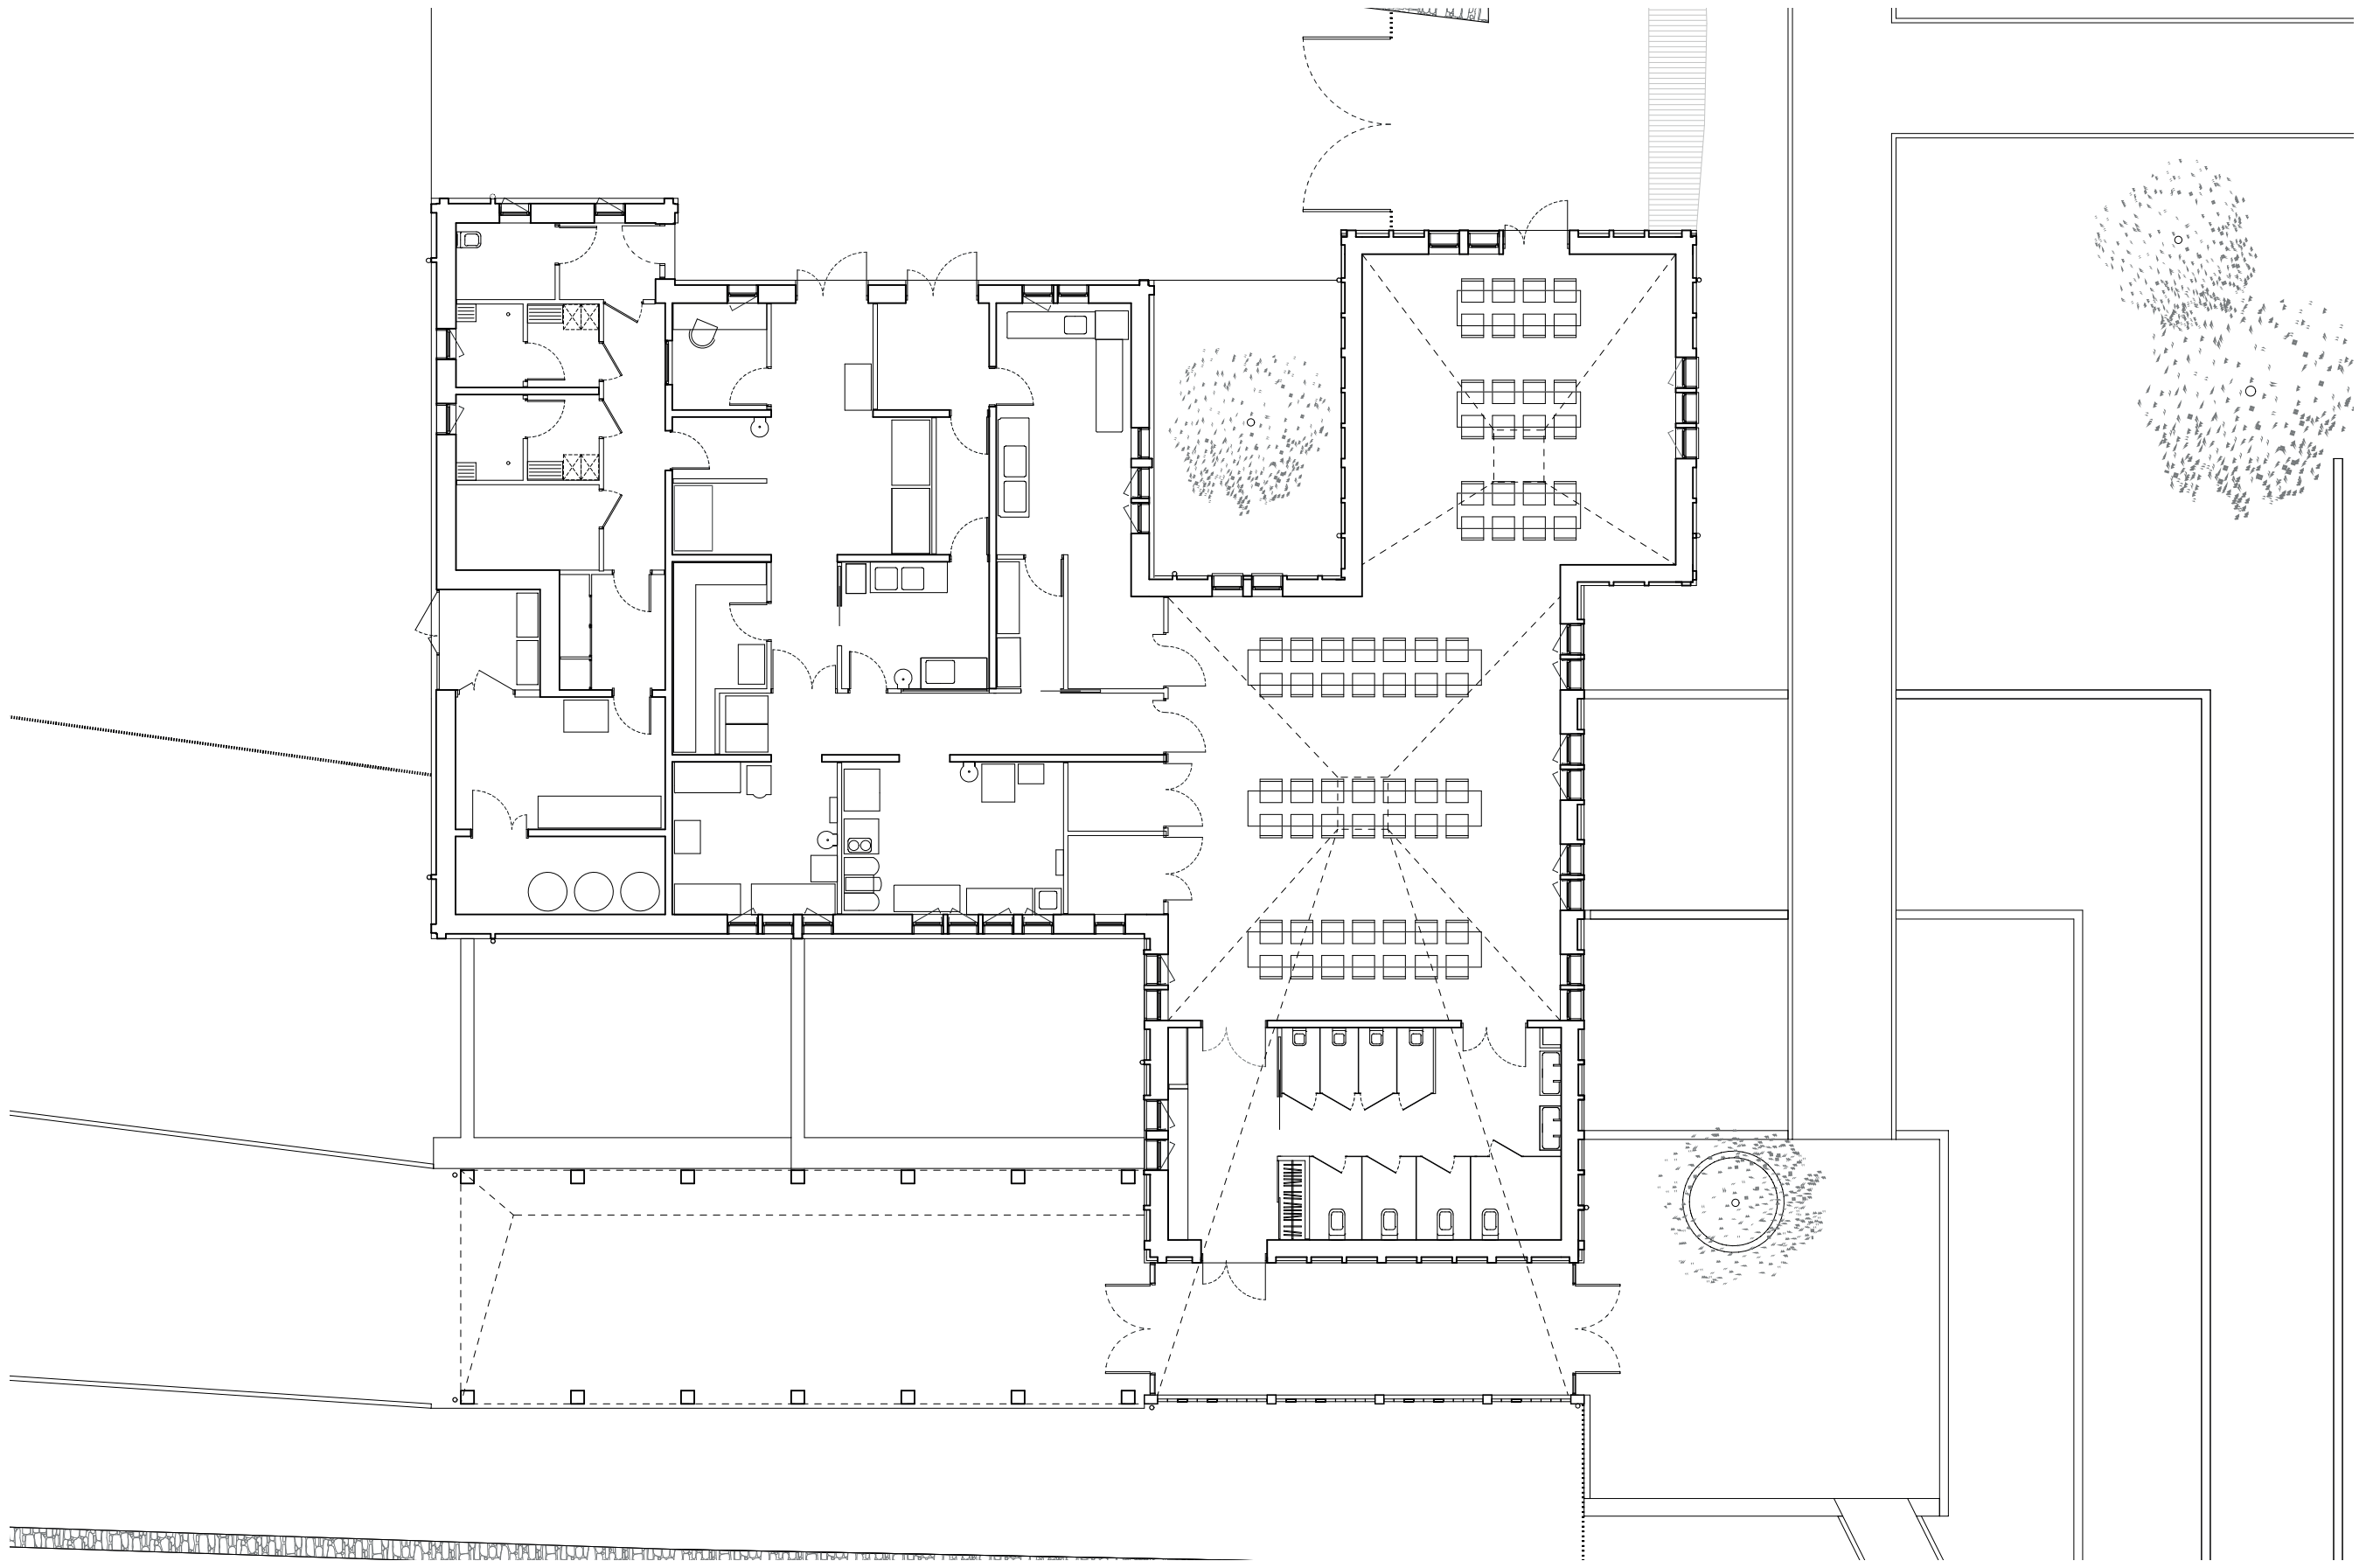


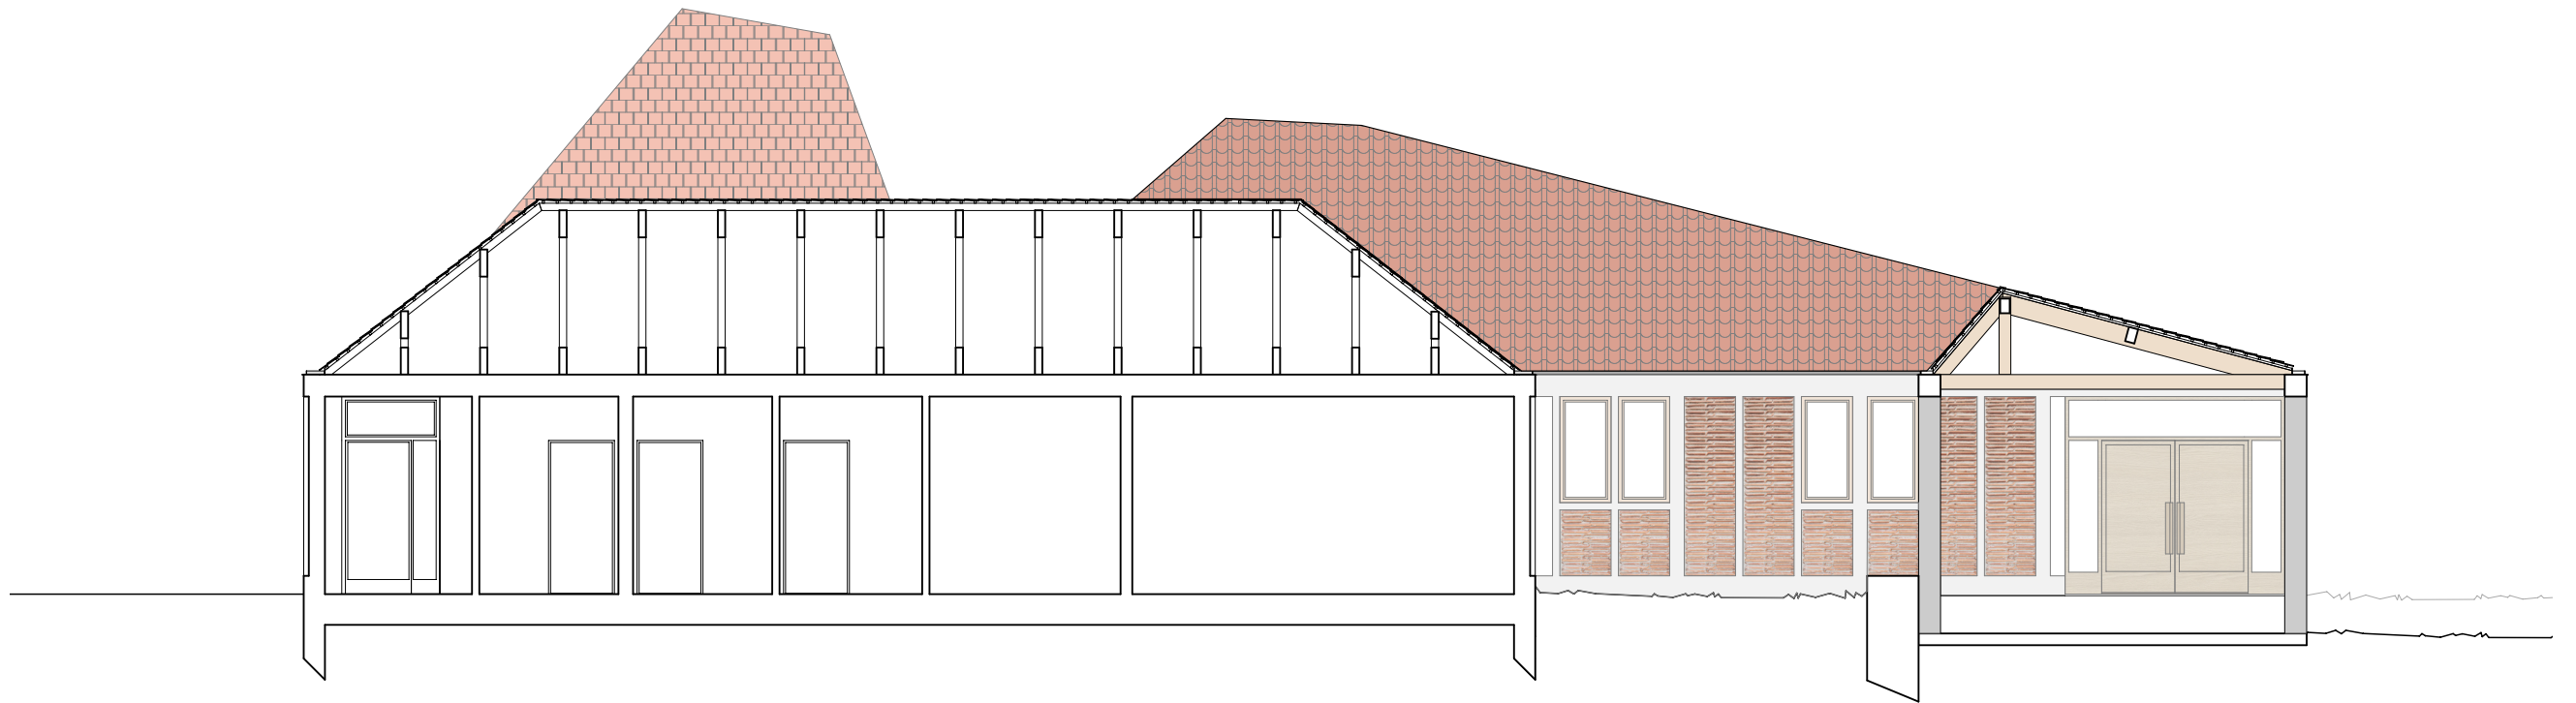

0 1 5

Plan de l'étage rez-de-chaussée

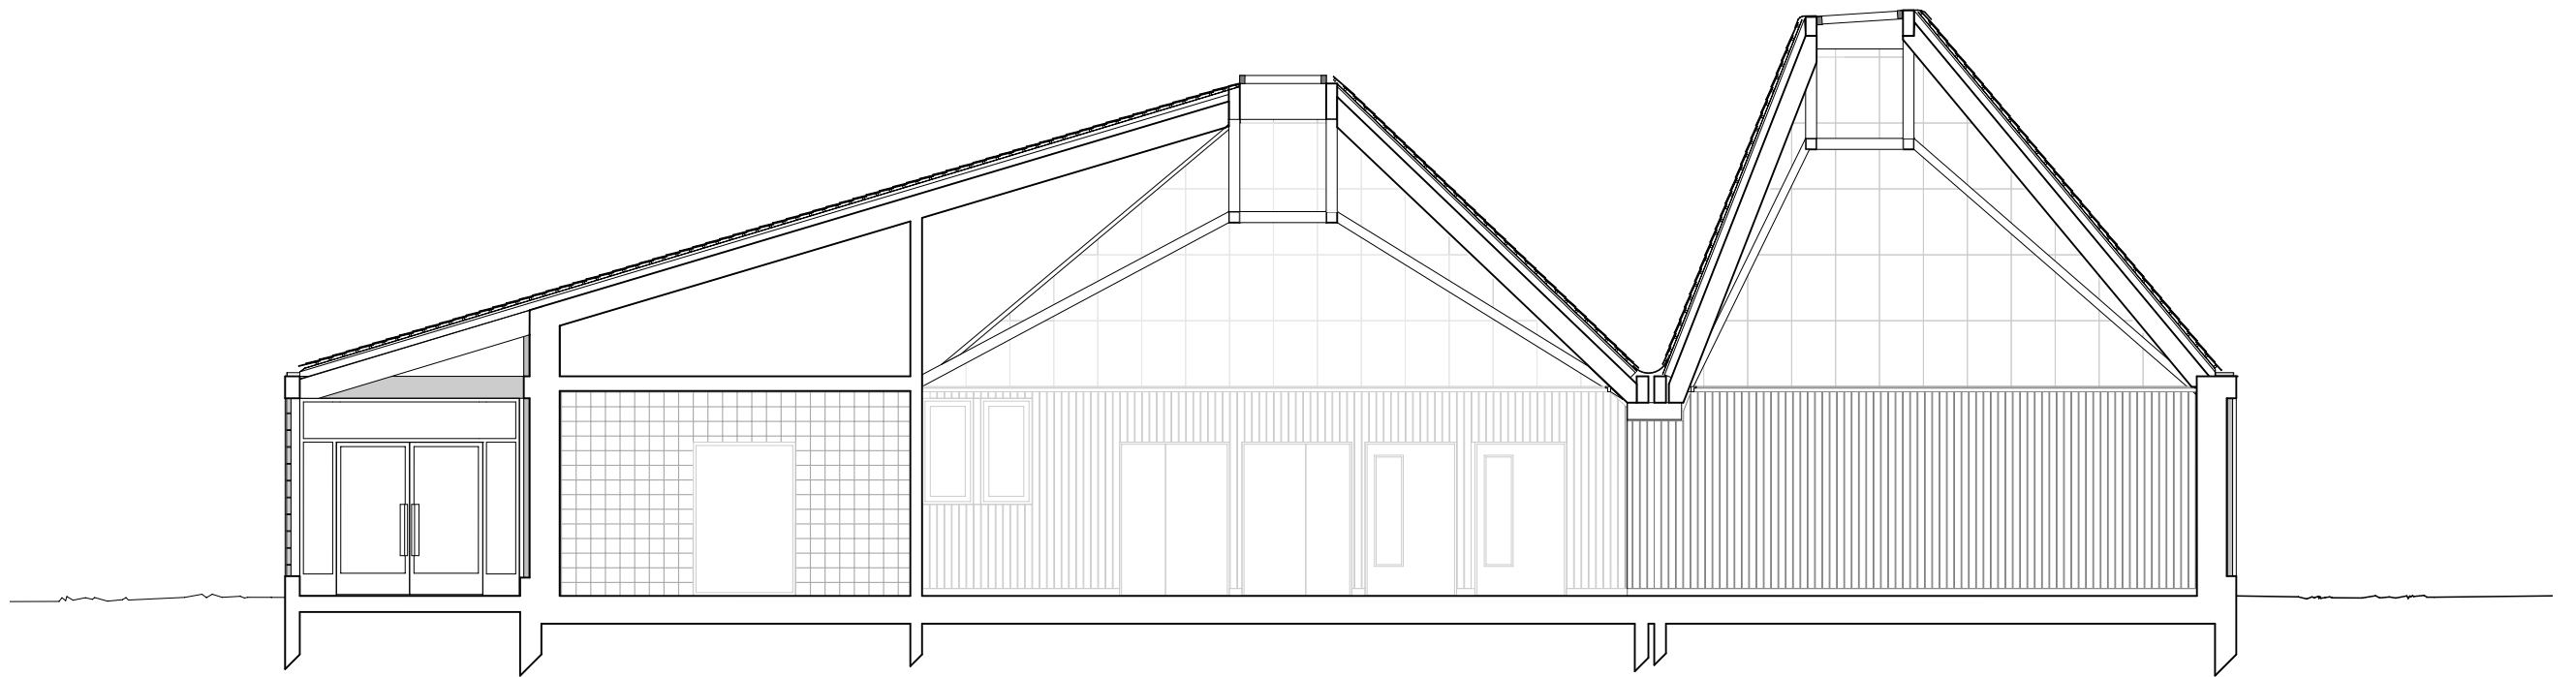

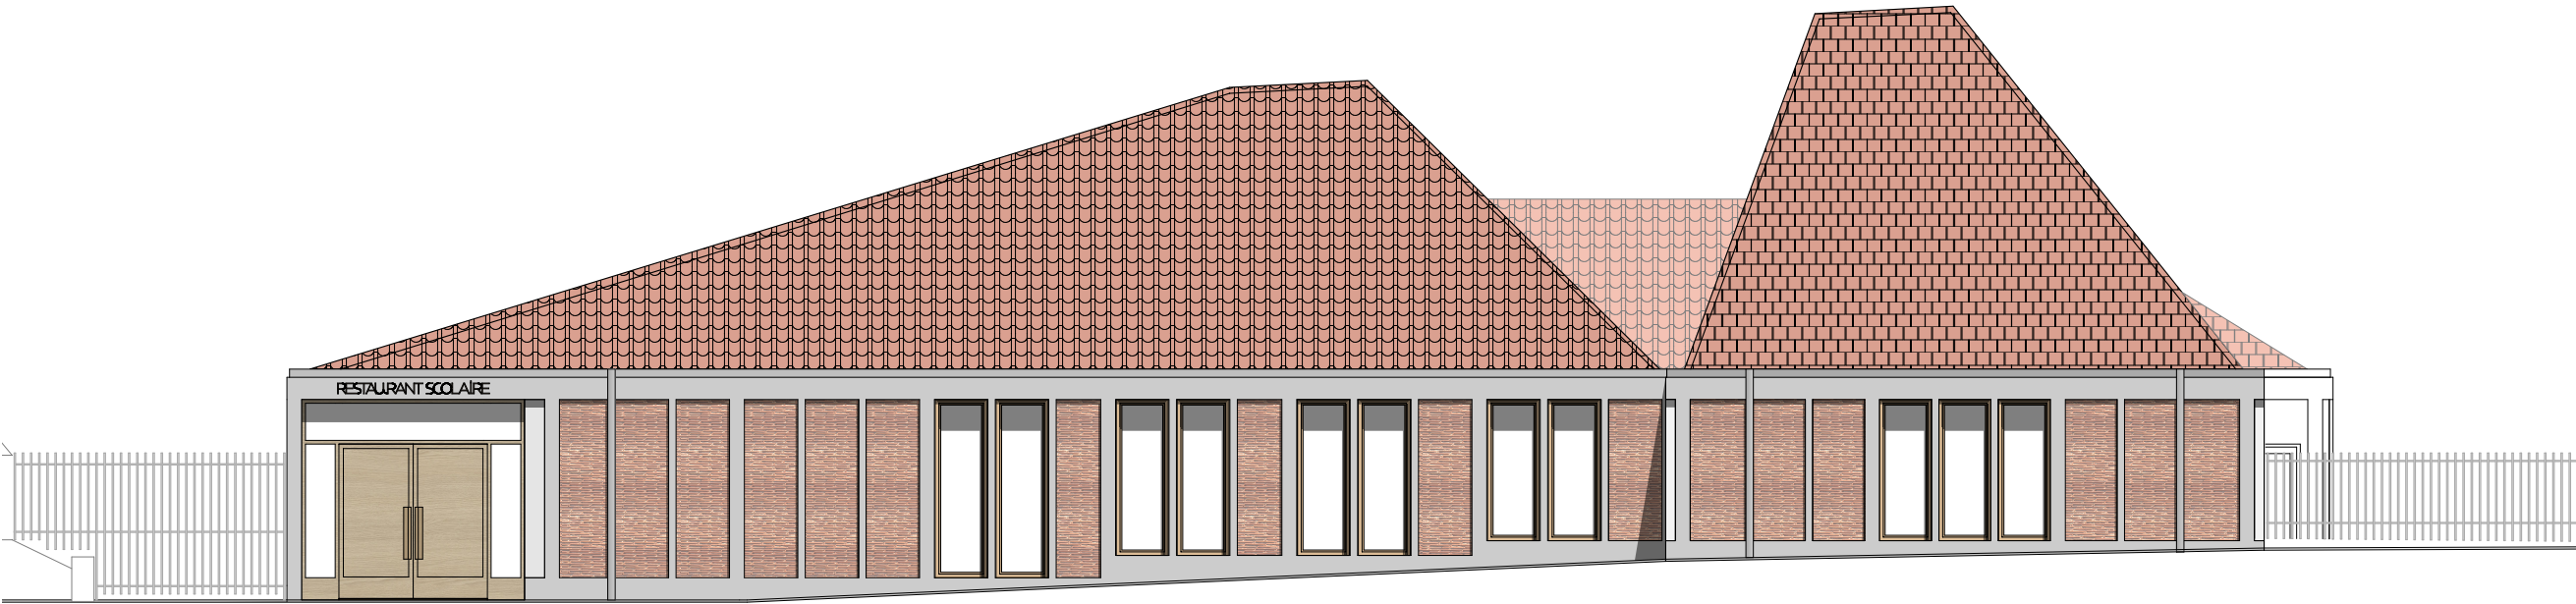


Élévation Est





Élévation Sud




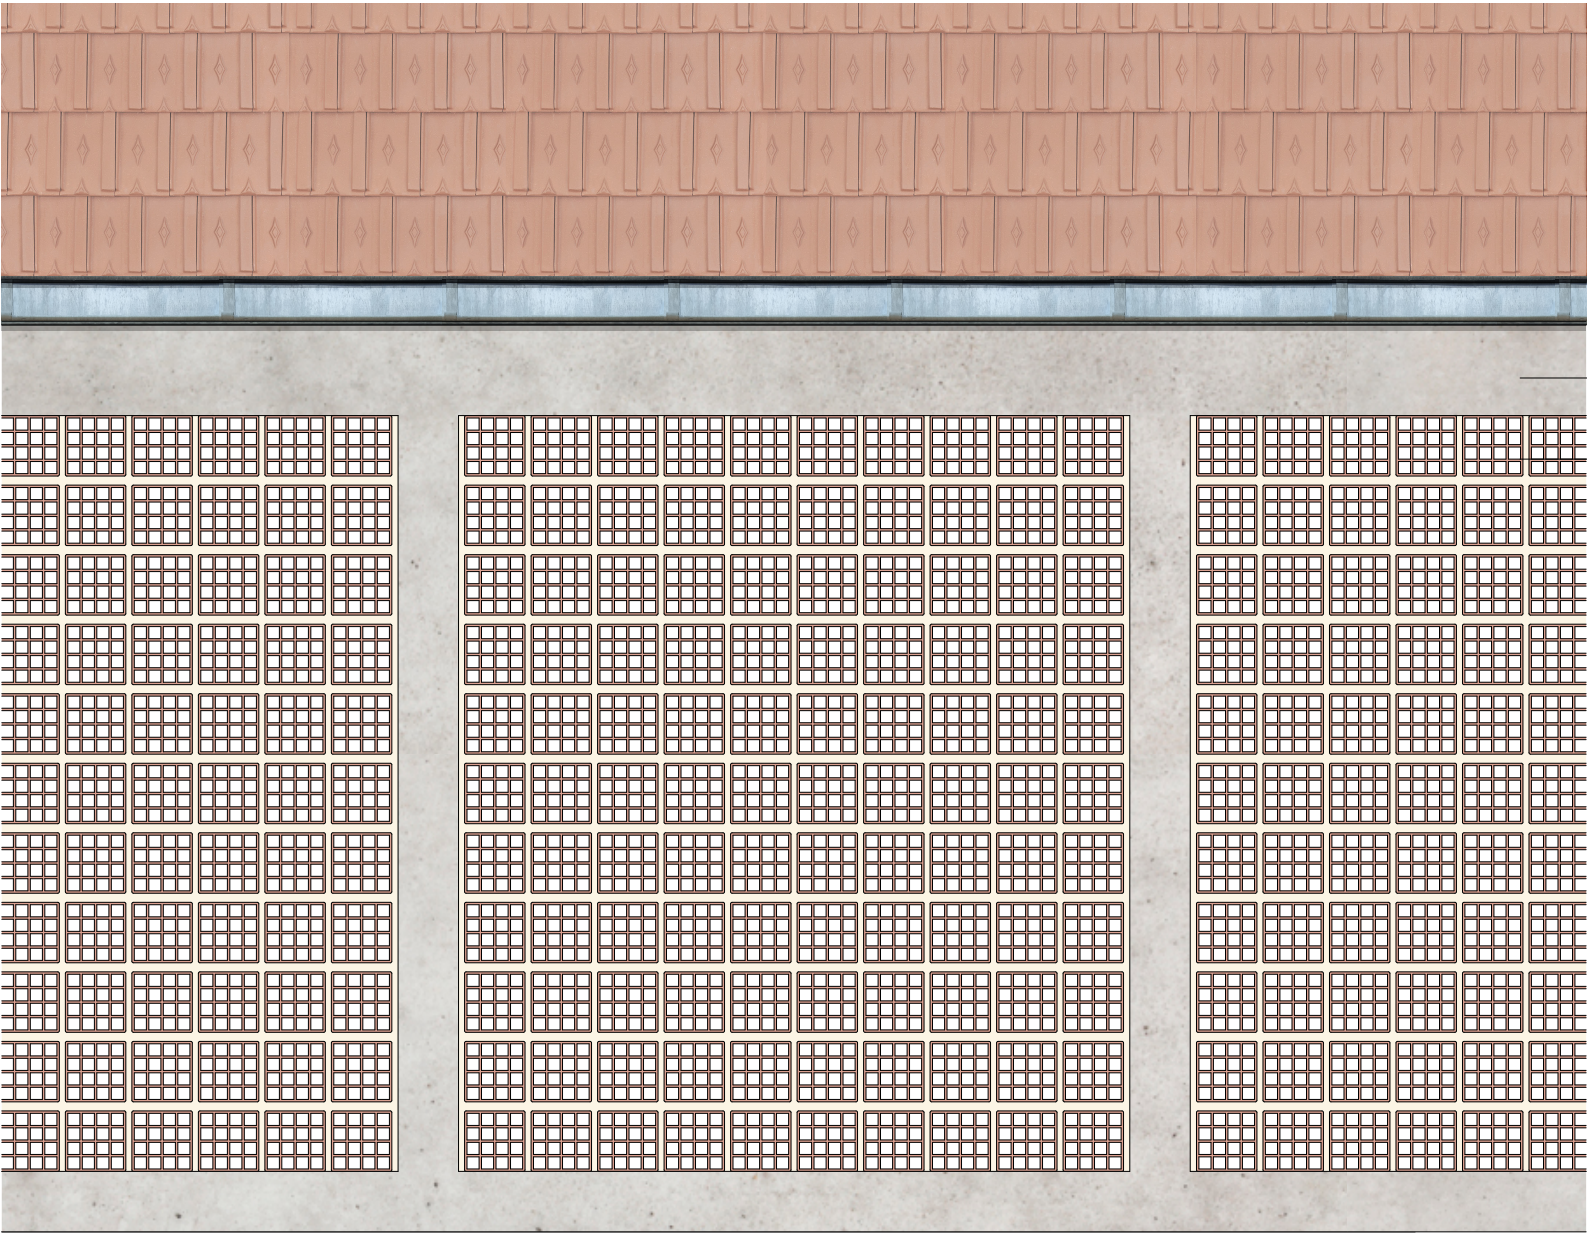

- 1 Chéneau zinc / Fonçure sapin et zinc naturel plié
- 2 Structure béton / Structure béton coulé en place
- 3 Clastra de brique / Brique traditionnelle de construction avec joint à la chaux
- 3 Menuiserie extérieure / Porte en bois de chêne

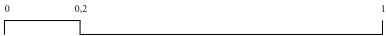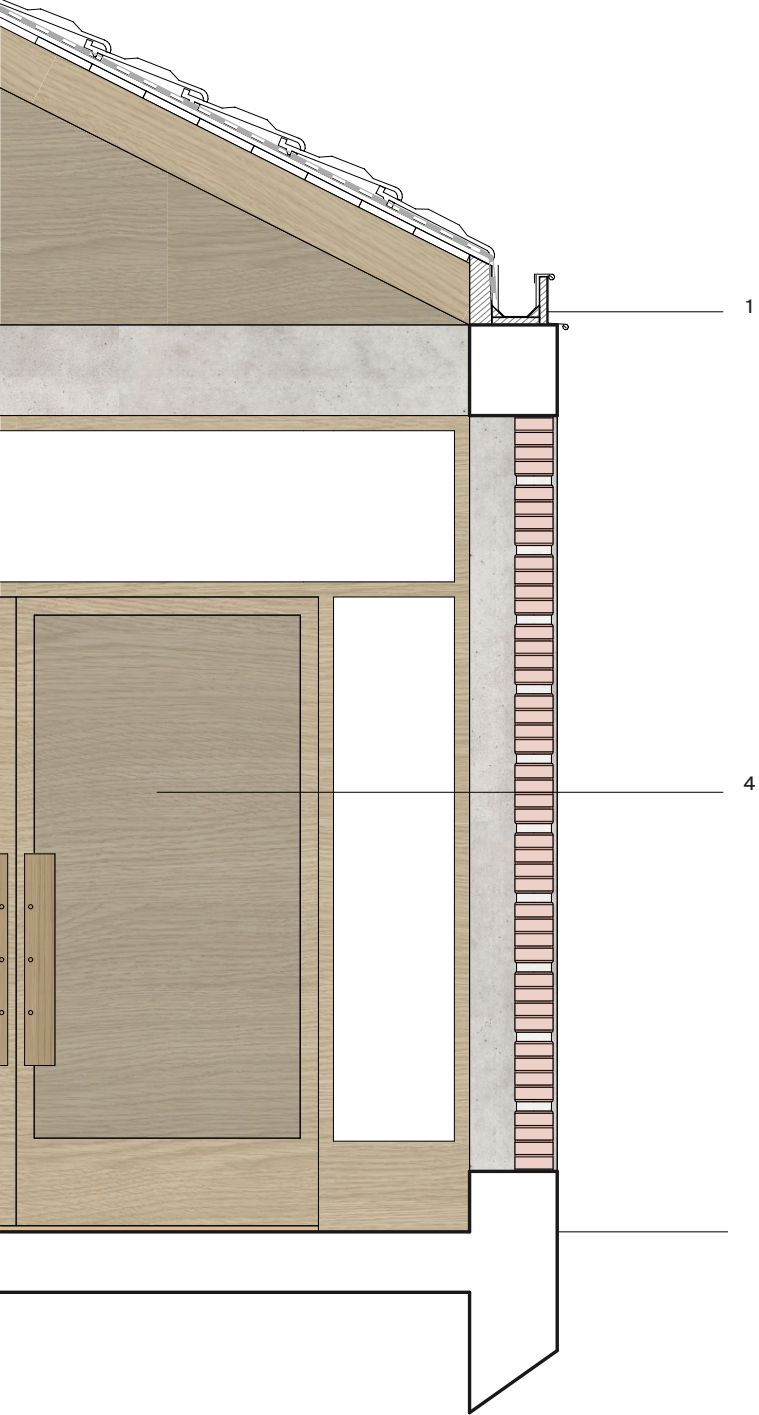

Détail du clastra

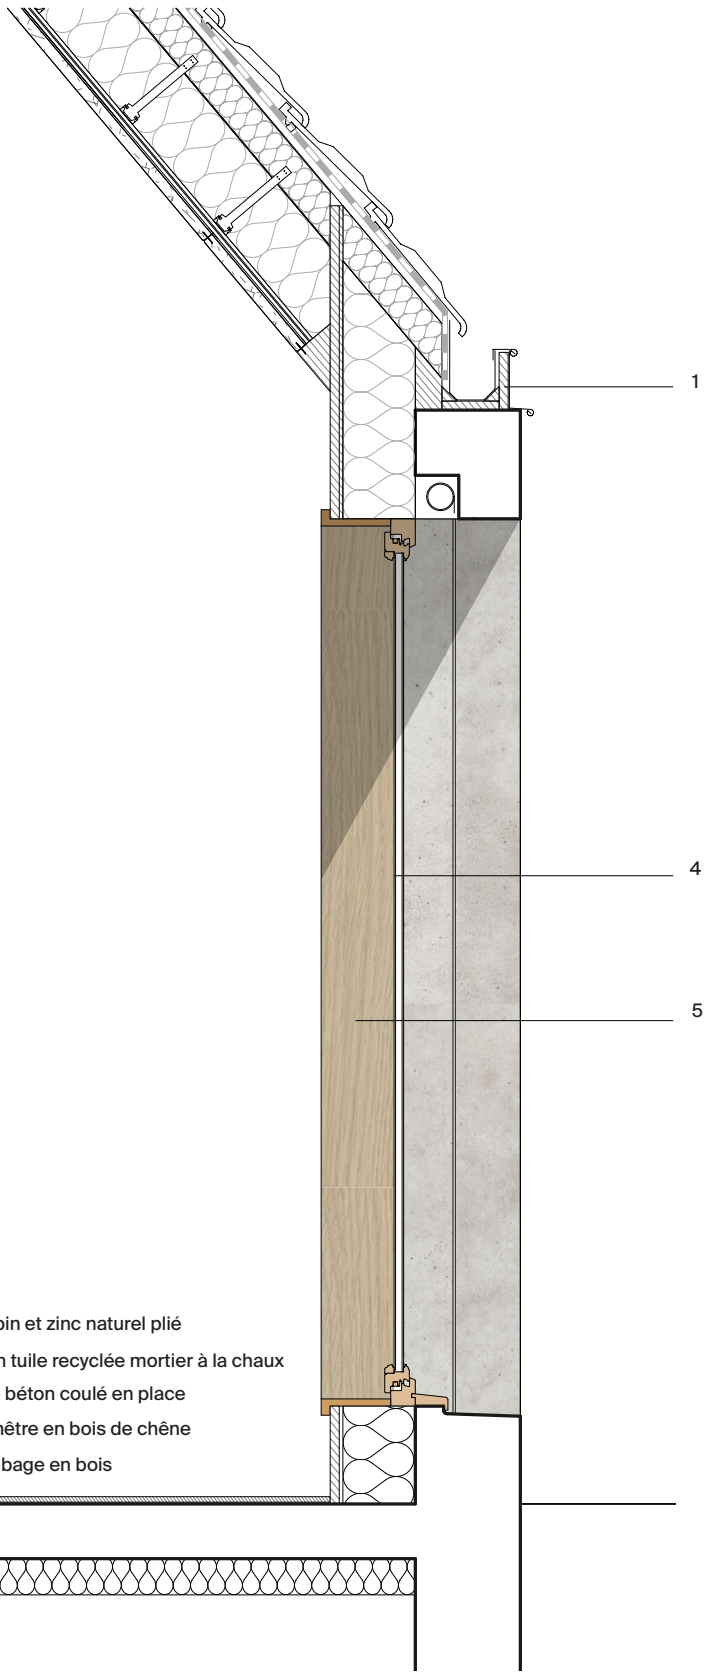

- 1 Chéneau zinc / Fonçure sapin et zinc naturel plié
2 Habillage en tuile / Opus en tuile recyclée mortier à la chaux
3 Structure béton / Structure béton coulé en place
4 Menuiserie extérieure / Fenêtre en bois de chêne
5 Habillage embrasure / Jambage en bois



Détail de la fenêtre

