




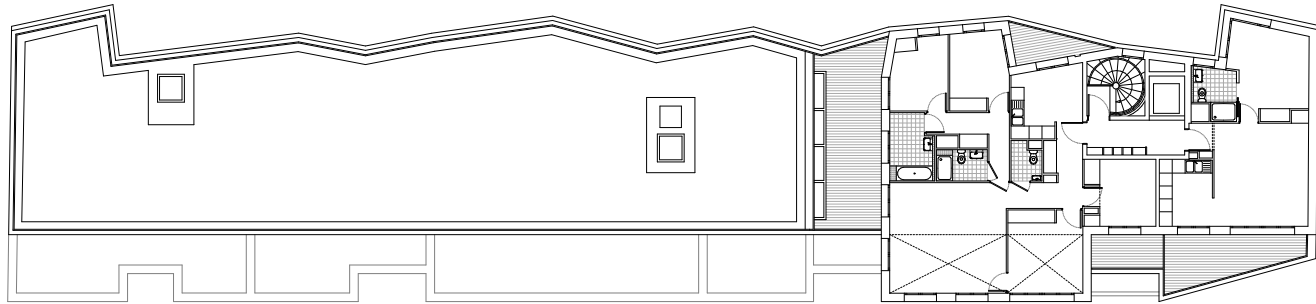


Plan du R+4

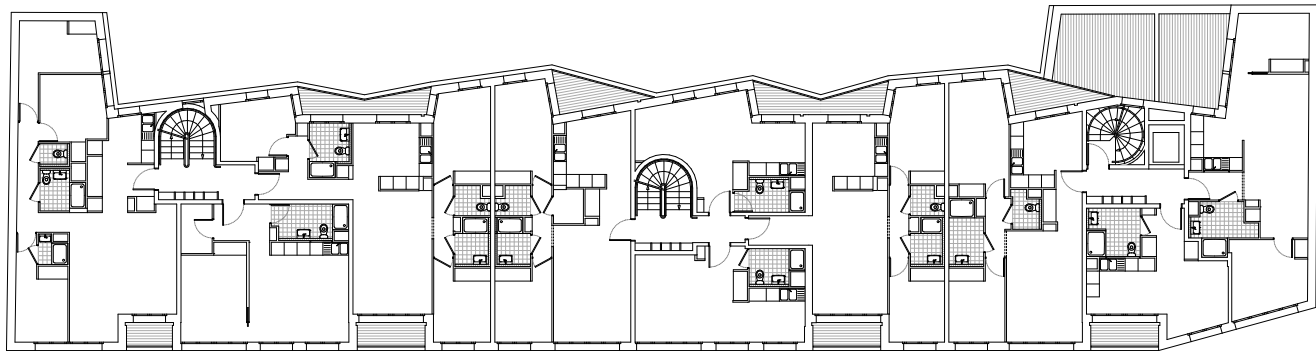

Plan du R+1

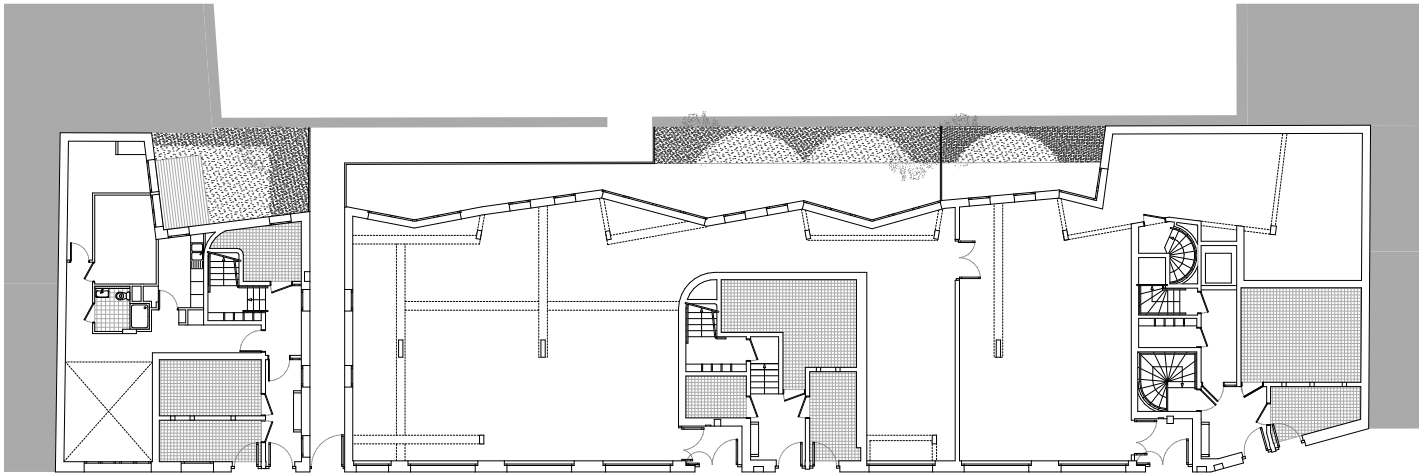

Plan du rez-de-chaussée

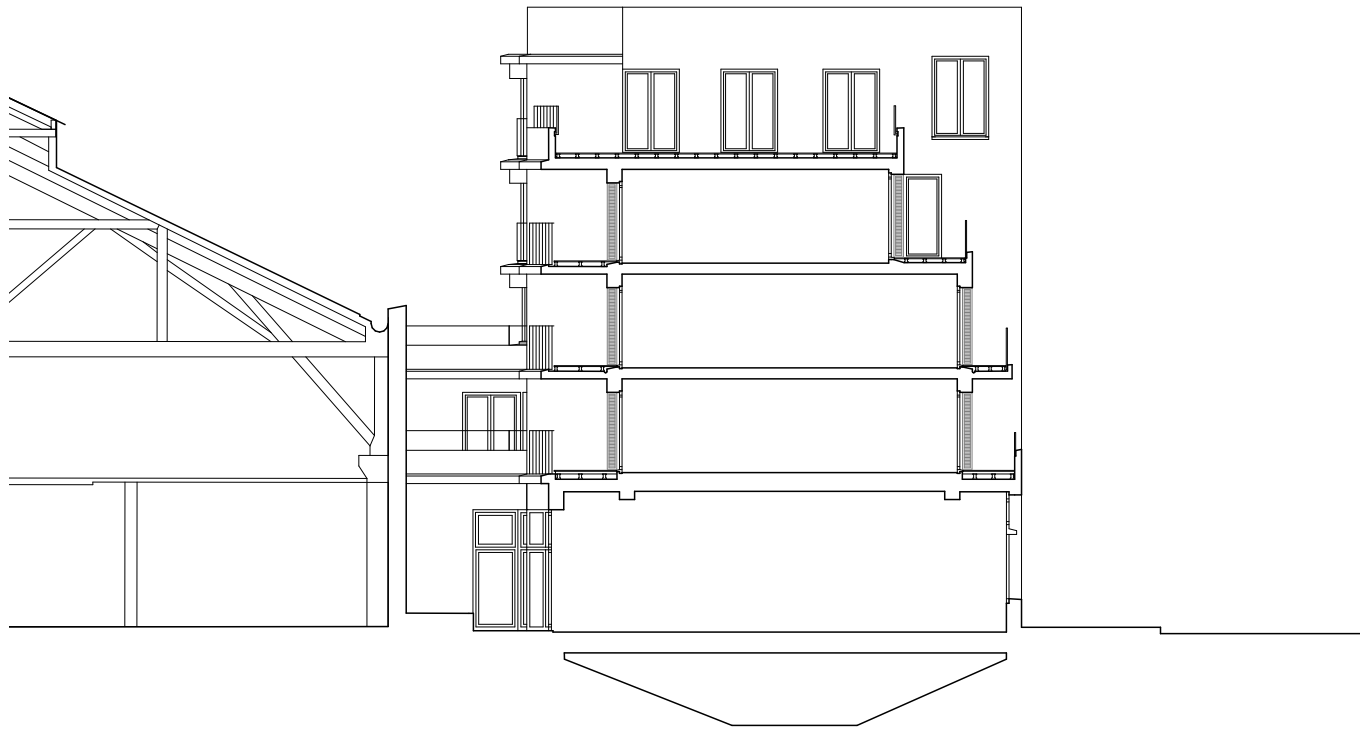



Coupe transversale





Façade sur l'avenue du Docteur Netter






0 1 5 Façade sur cour

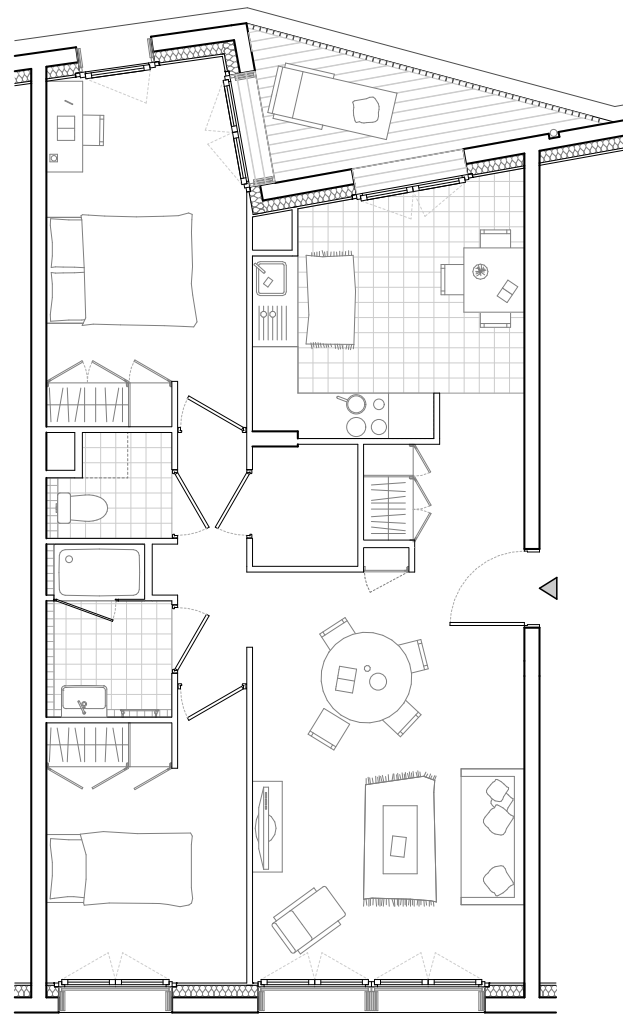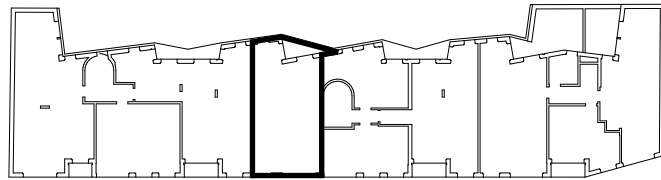

Plan d'un logement T3

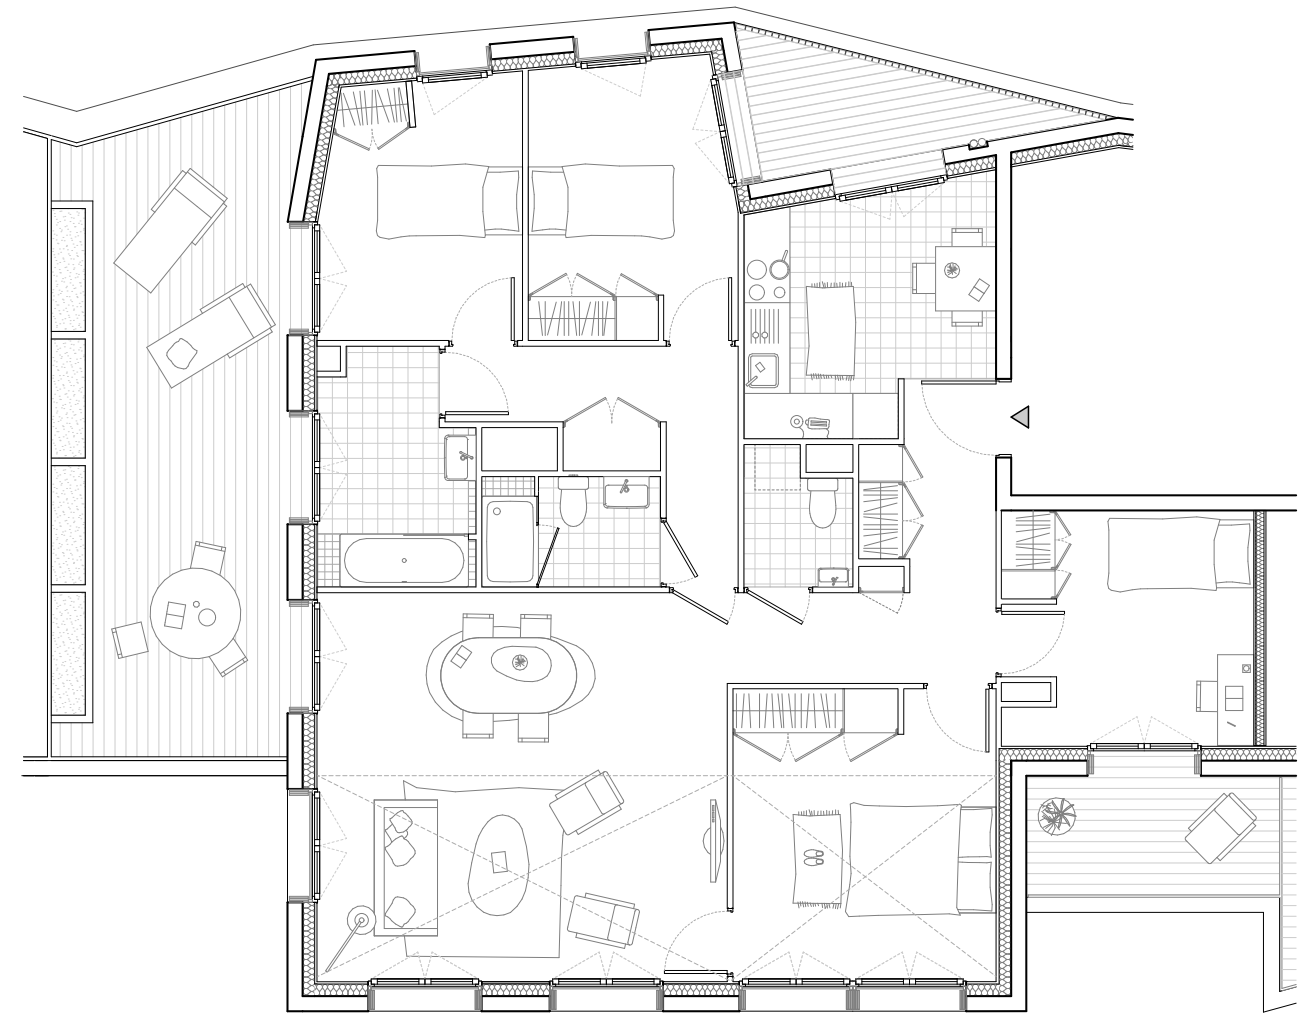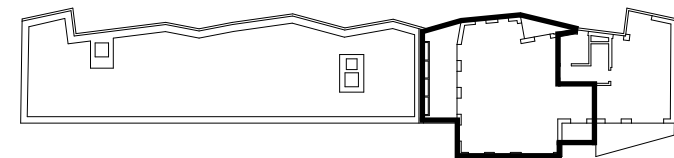

Plan d'un logement T5

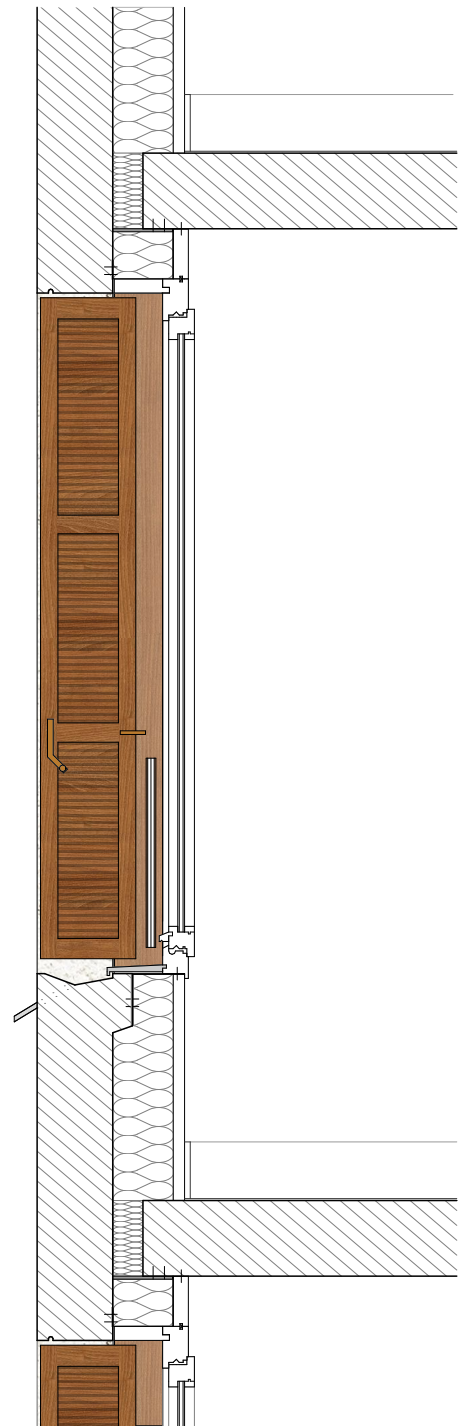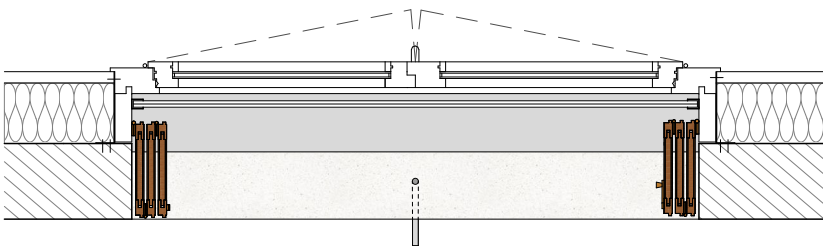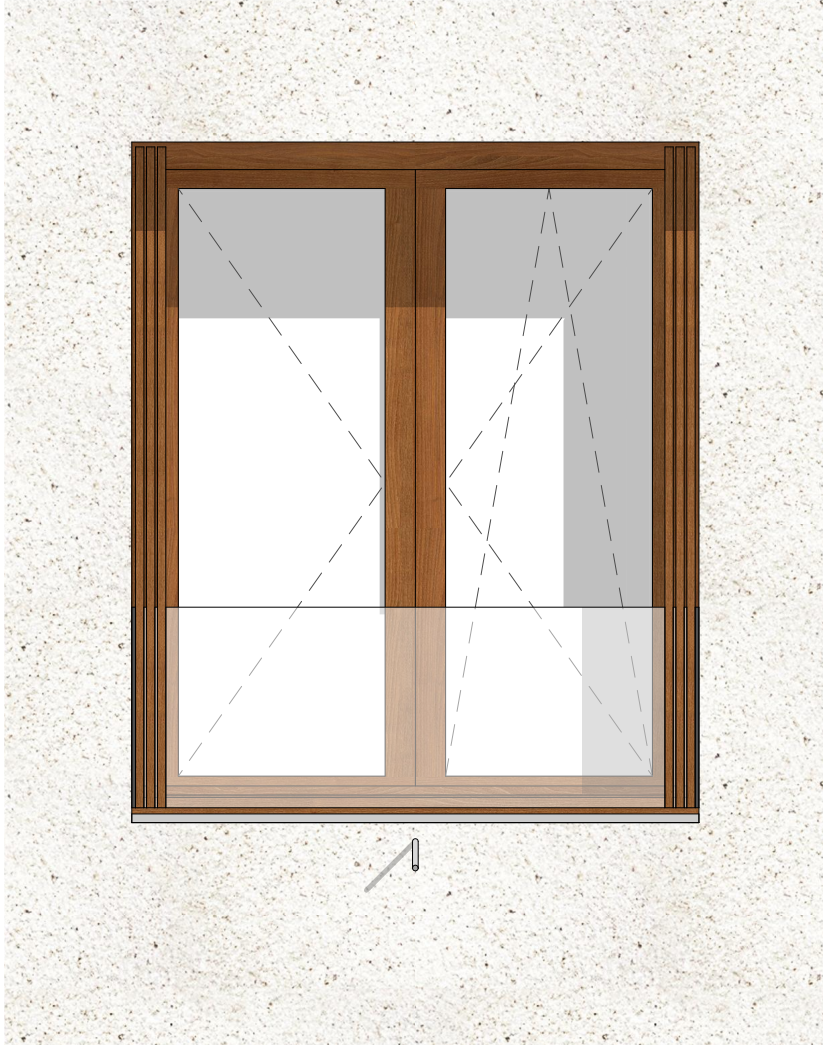

0 0,2 1 **Détail de la baie**